




MOBILIÁRIO PLANEJADO - BIBLIOTECA
ESTANTE 01

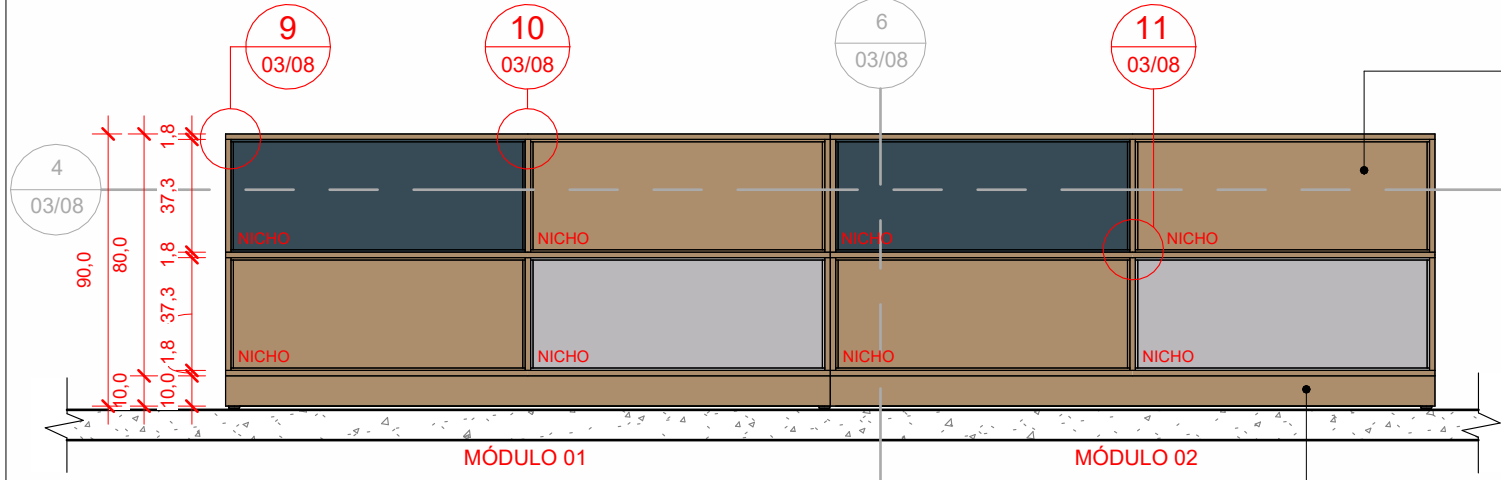


1 VISTA FRONTAL - FACE A
1:25 *MEDIDAS EM CENTÍMETROS

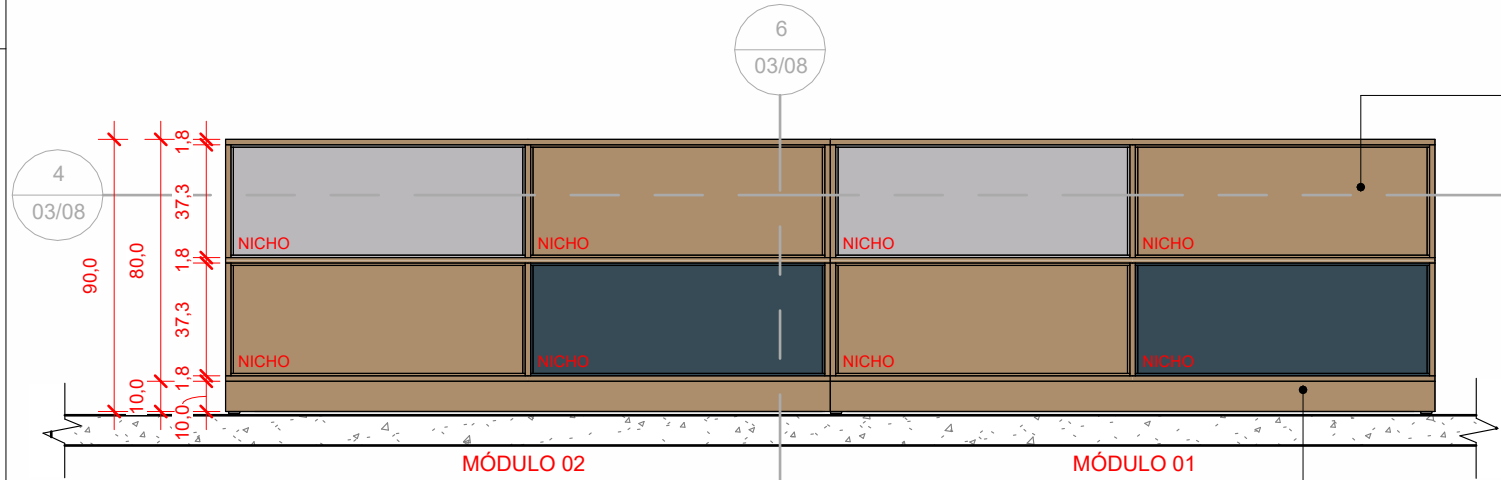


2 VISTA FRONTAL - FACE B
1:25 *MEDIDAS EM CENTÍMETROS

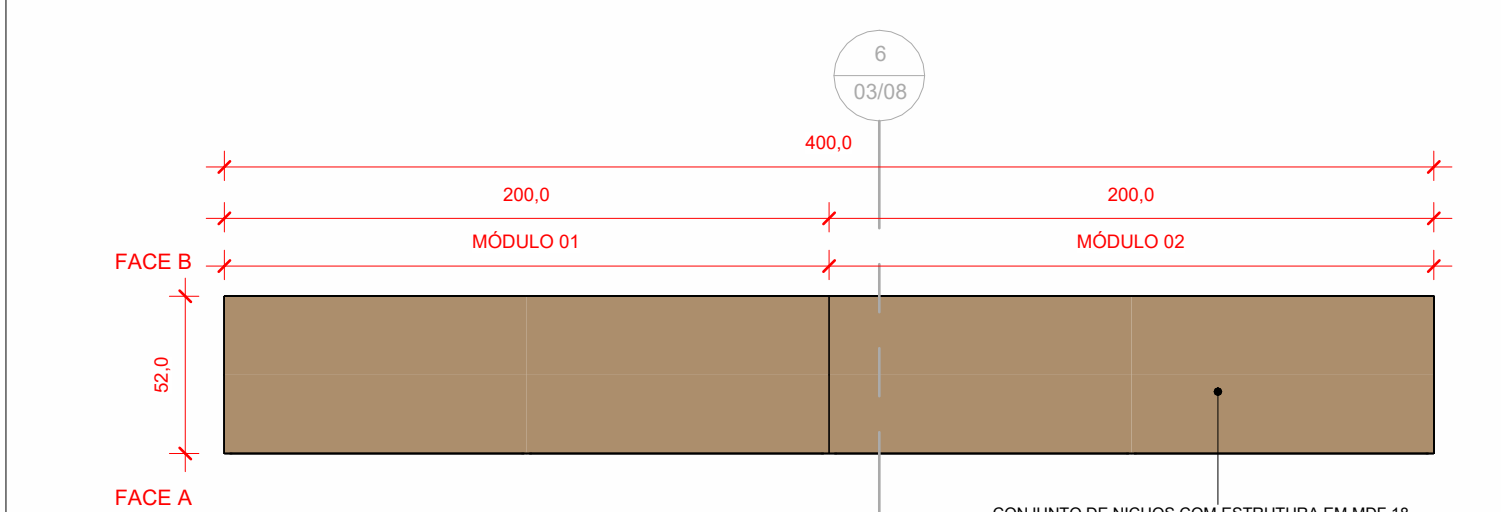


3 VISTA SUPERIOR
1:25 *MEDIDAS EM CENTÍMETROS

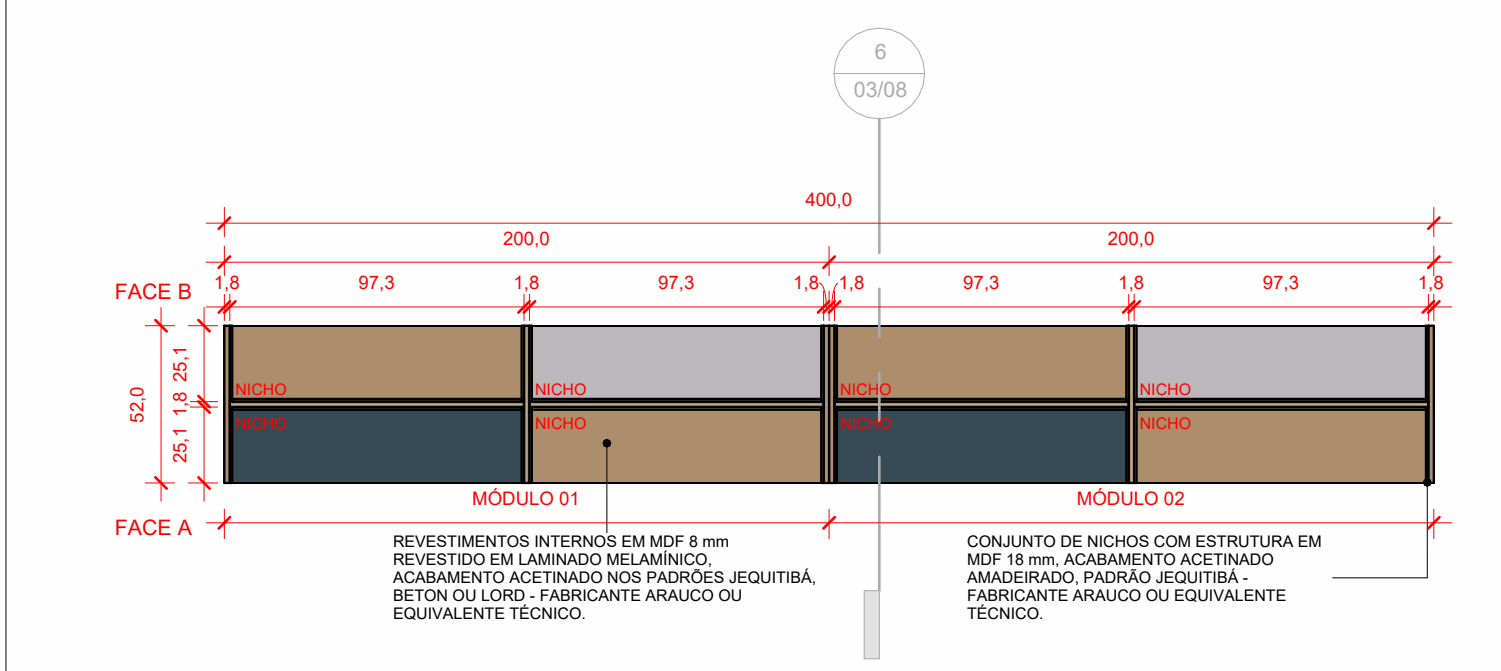


4 PLANTA BAIXA
1:25 *MEDIDAS EM CENTÍMETROS

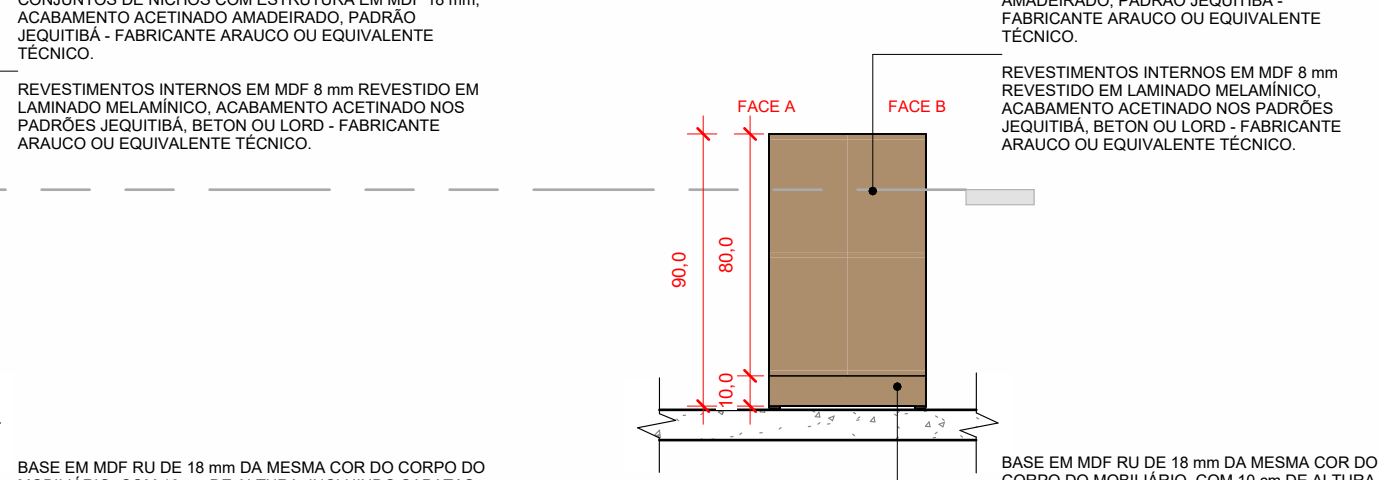


5 VISTA LATERAL
1:25 *MEDIDAS EM CENTÍMETROS

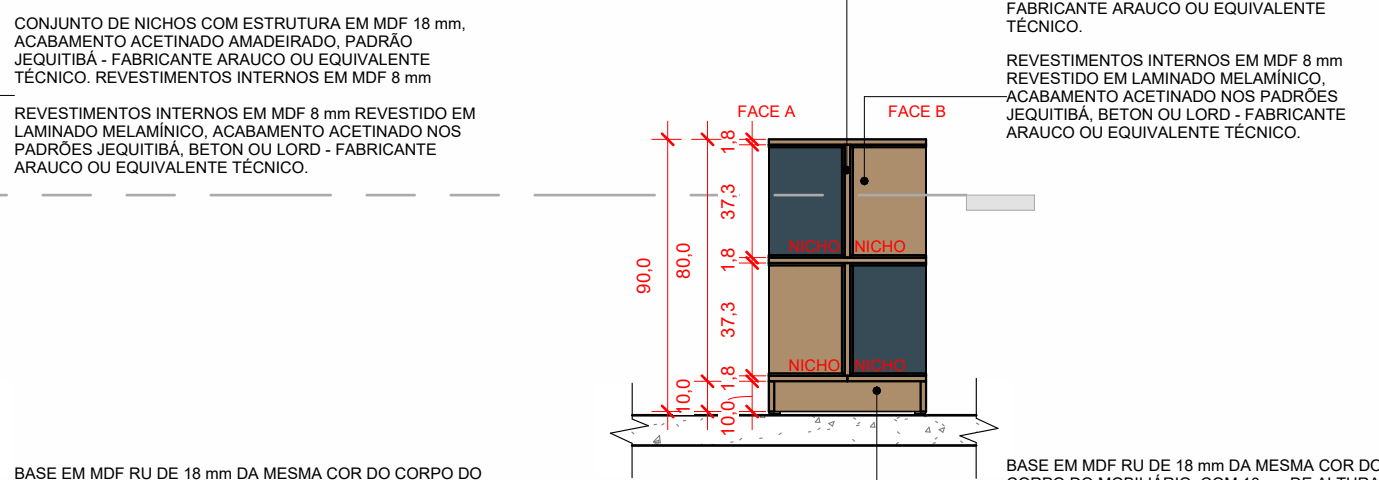

6 CORTE AA
1:25 *MEDIDAS EM CENTÍMETROS

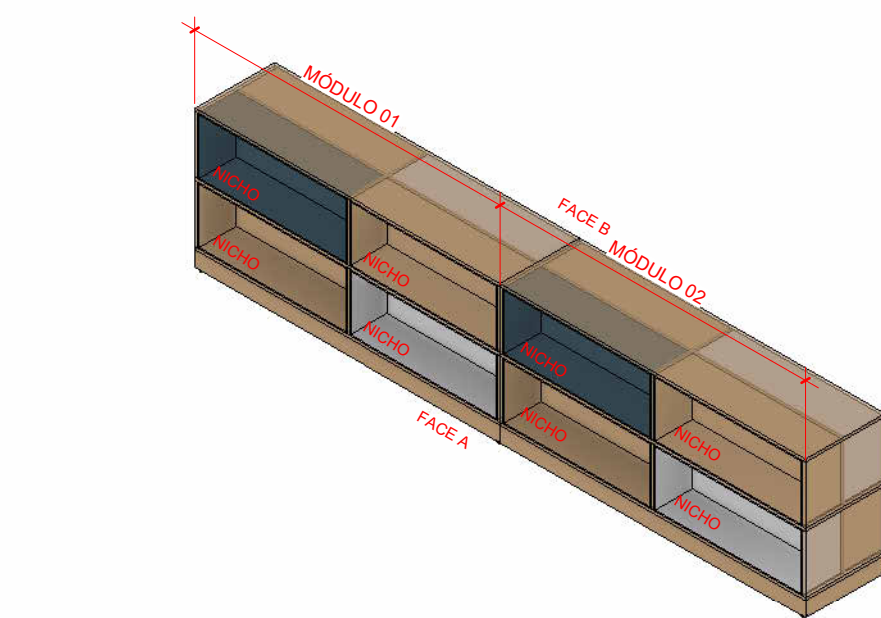

7 VISTA 3D - FACE A

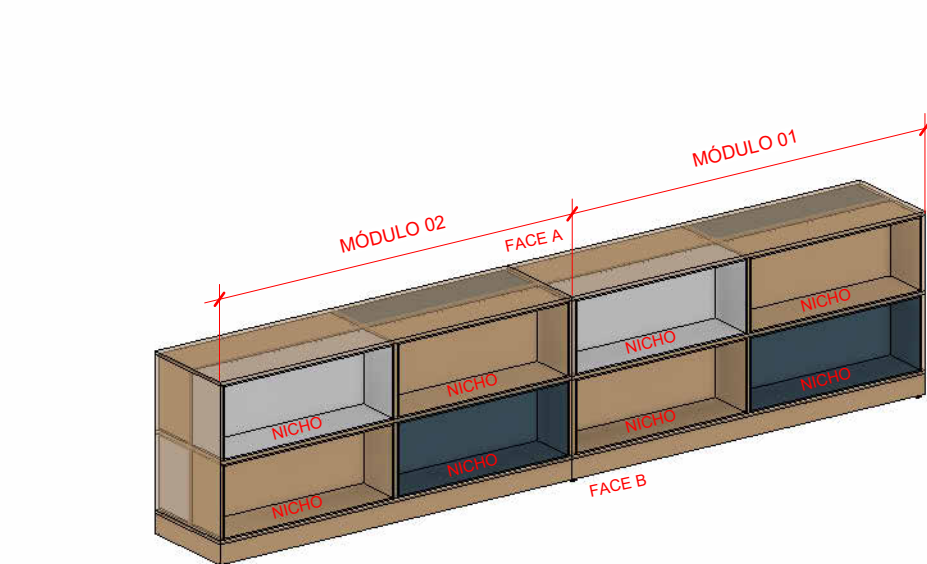


8 VISTA 3D - FACE B


DETALHE NICHOS:
*CORES CONFORME O PROJETO



COR REPRESENTATIVA DOS MATERIAIS:

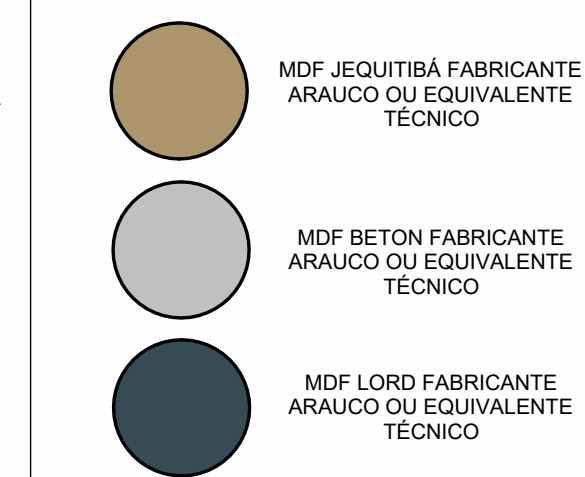

ACESSÓRIO DO MOBILIÁRIO:

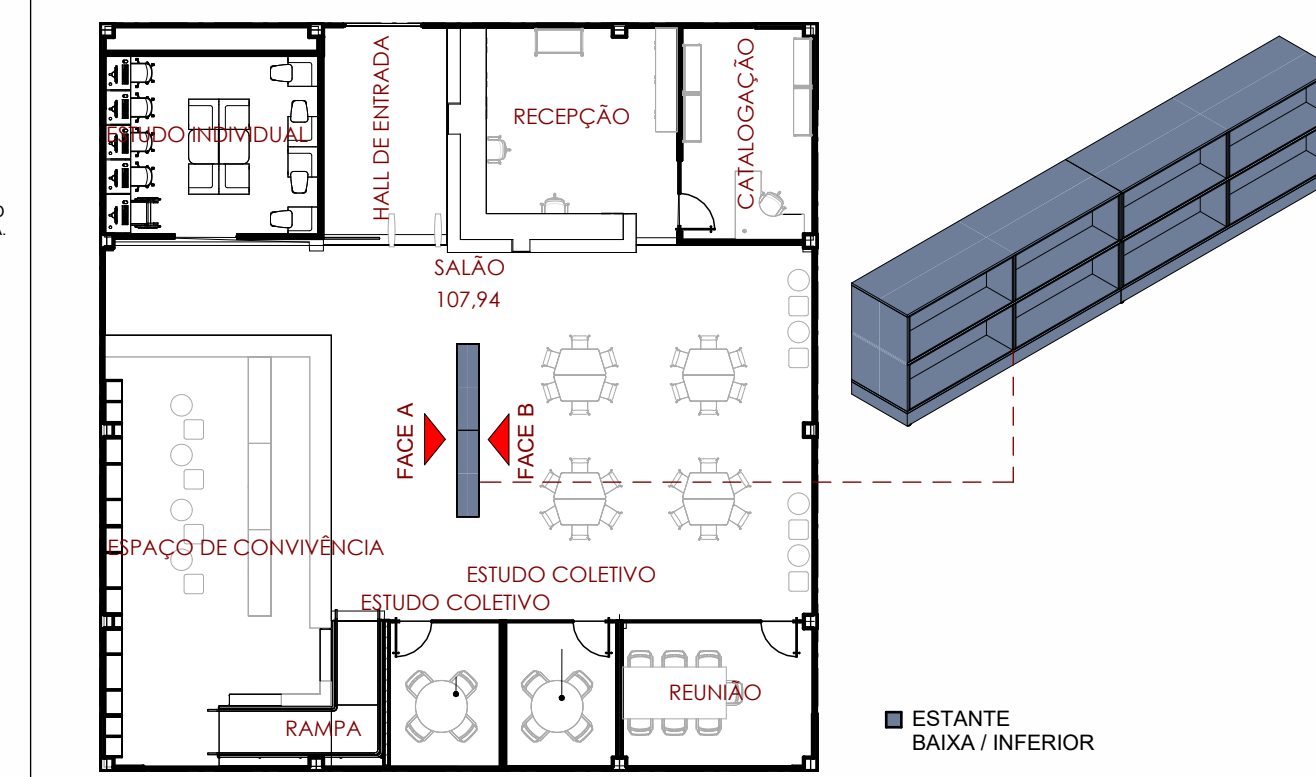

12 PLANTA CHAVE
1:175

Rev.	Para	Emissor	Descrição	Data
TABELA DE REVISÃO				

QR CODE:

PROPRIETÁRIO:

PROJETO: Projetista

CONSTRUÇÃO:

Sistema FIEB

ENTIDADE: SESI - UNIDADE BARREIRAS

EDIFICAÇÃO: UNIDADE INTEGRADA

ENDEREÇO: RUA DAS TURBINAS, 940, BELA VISTA, BARREIRAS/BA

DATA E HORA: 09/09/2026 18:26:23

DESCRIÇÃO: Estante 01 - BIBLIOTECA - TÉRREO

FOLHA: 03/08

FIEB - GERÊNCIA DE ENGENHARIA E MANUTENÇÃO

ARQ/DES: JÚLIA CAMPOS

ESCALA: Como indicada

RESP. TÉCNICO: THATIANA FURQUIM

CAU: A296514-3

ARQUIVO: SESI_BAR_AQ_PE_UI_03/08

ARQUITETURA