


MOBILIÁRIO PLANEJADO - BIBLIOTECA
ESTANTE 03

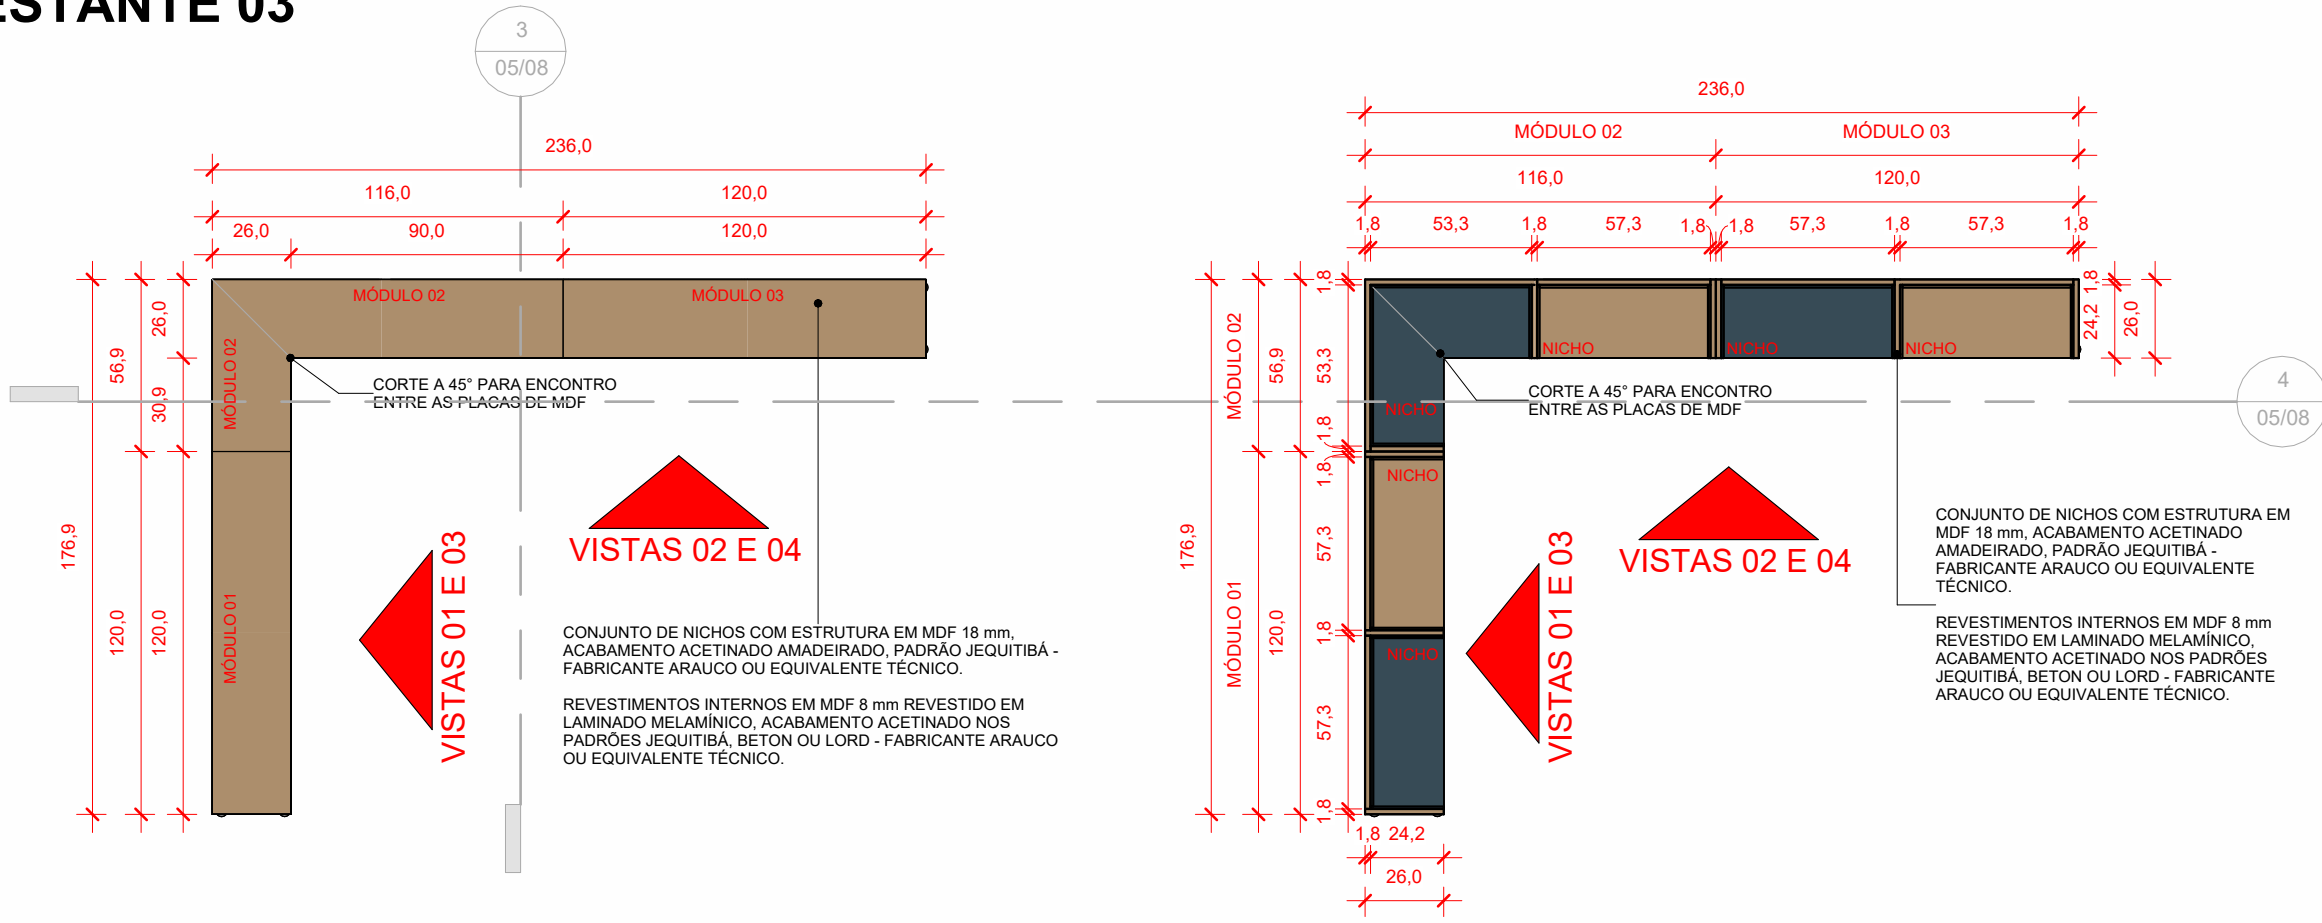


1 VISTA SUPERIOR
1:25 *MEDIDAS EM CENTÍMETROS


2 PLANTA BAIXA
1:25 *MEDIDAS EM CENTÍMETROS

3 CORTE AA
1:25 *MEDIDAS EM CENTÍMETROS


4 CORTE BB
1:25 *MEDIDAS EM CENTÍMETROS

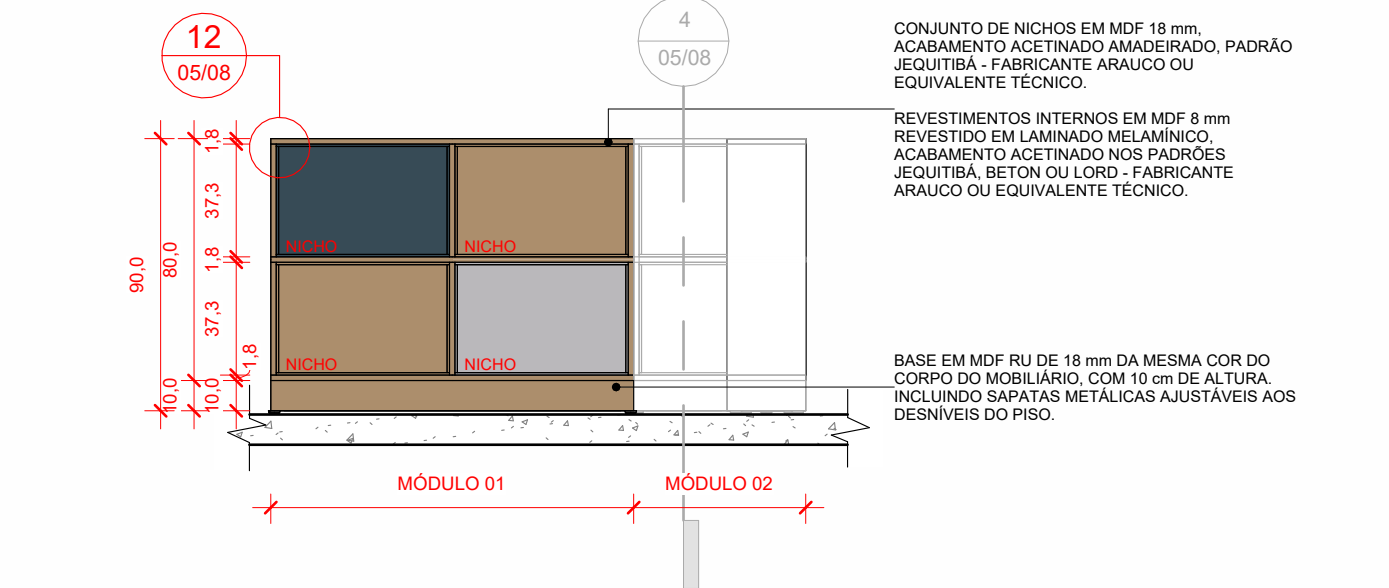


5 VISTA 01 - MÓDULO 01
1:25 *MEDIDAS EM CENTÍMETROS

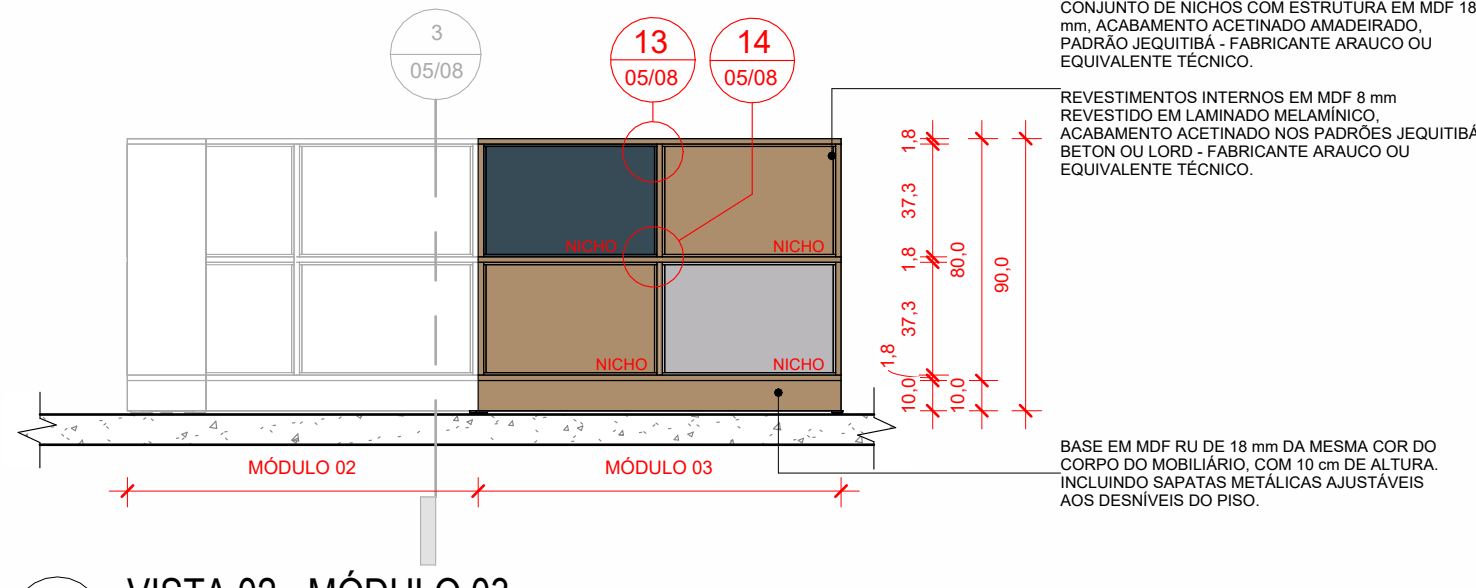


6 VISTA 02 - MÓDULO 03
1:25 *MEDIDAS EM CENTÍMETROS

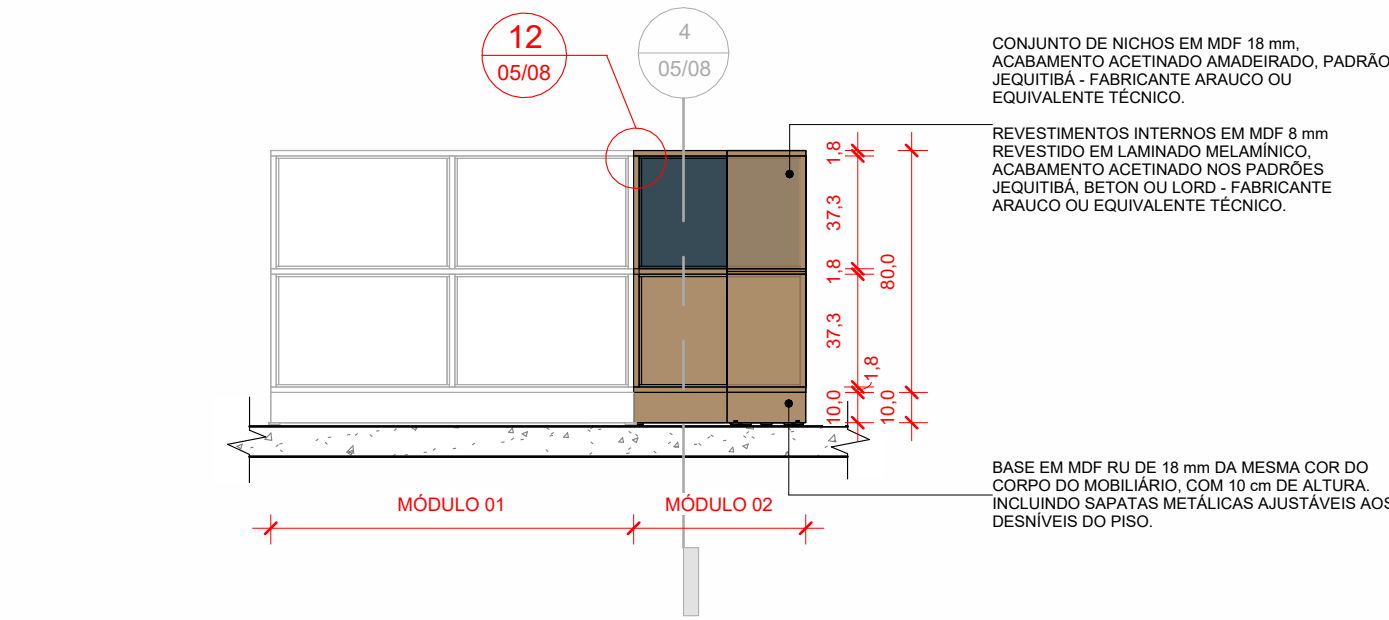


7 VISTA 03 - MÓDULO 02
1:25 *MEDIDAS EM CENTÍMETROS

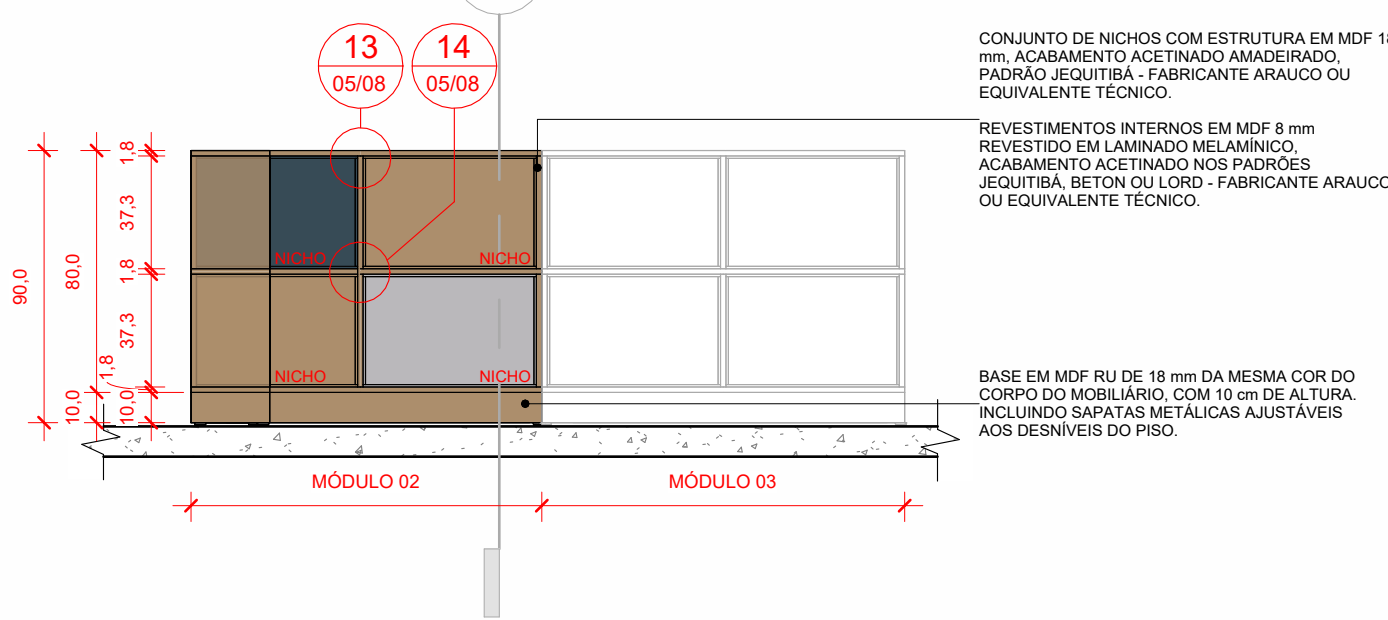

8 VISTA 04 - MÓDULO 02
1:25 *MEDIDAS EM CENTÍMETROS

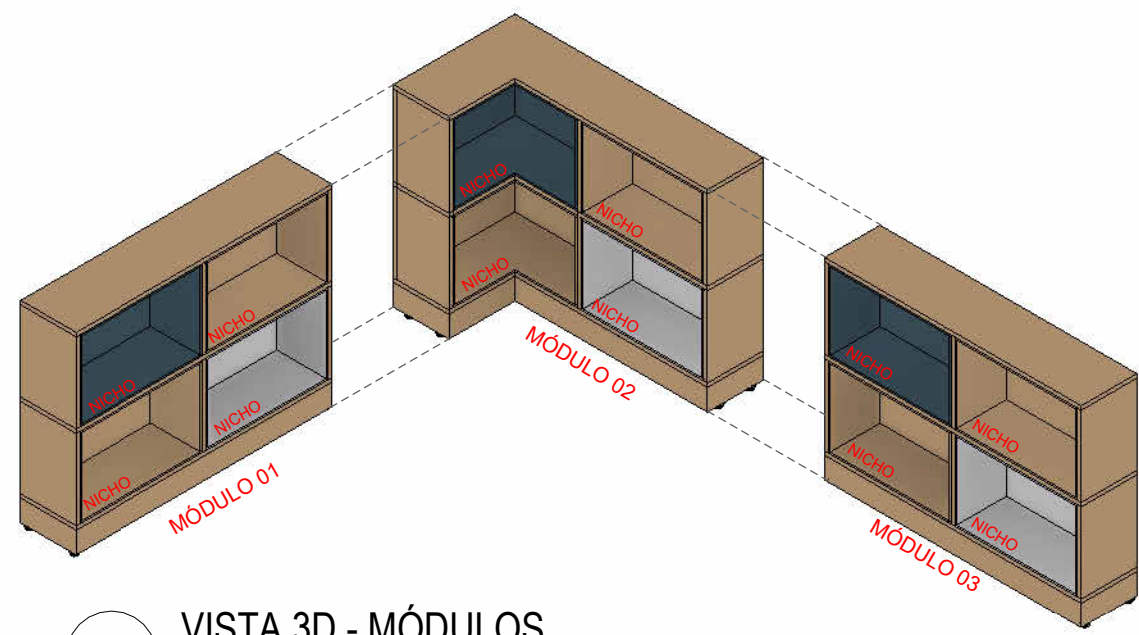


9 VISTA 3D - MÓDULOS

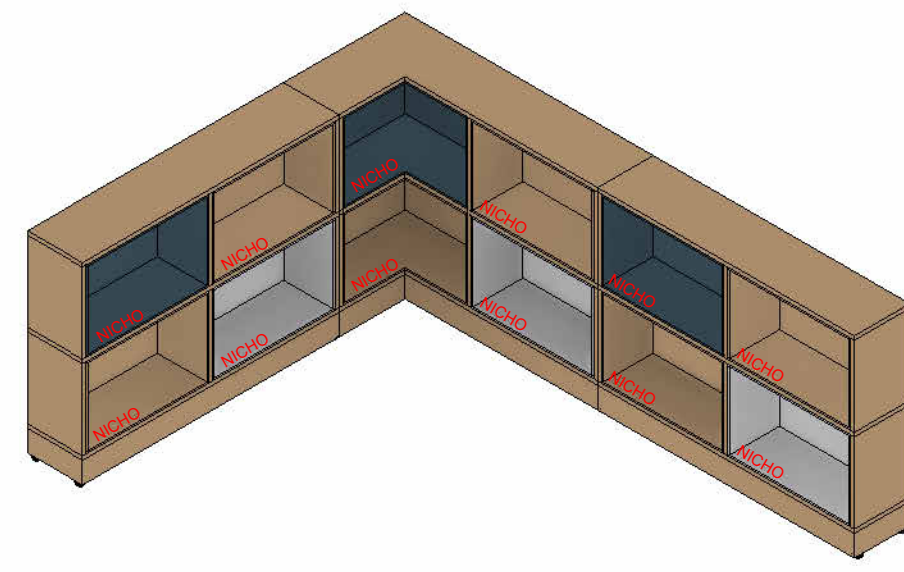


10 VISTA 3D - COMPLETO



DETALHE NICHOS:
*CORES CONFORME O PROJETO

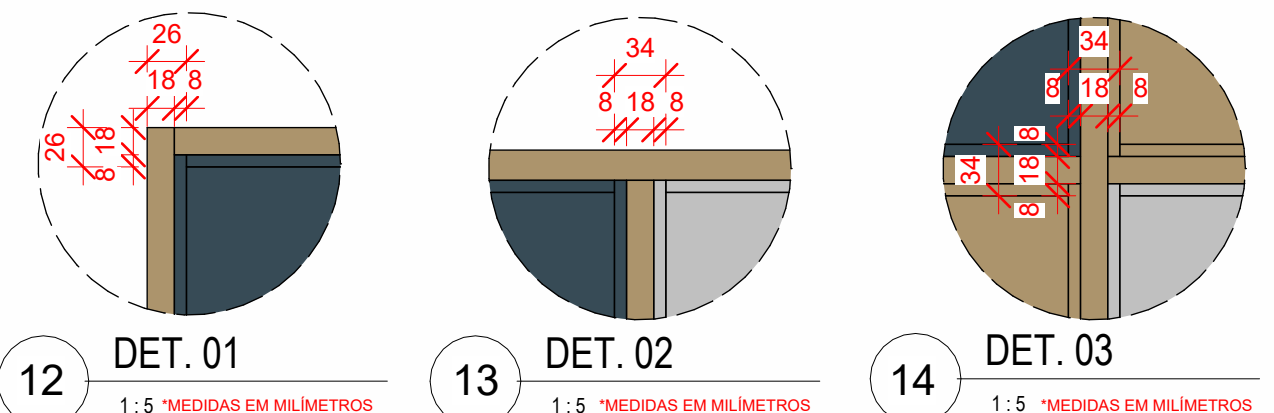

COR REPRESENTATIVA DOS MATERIAIS:

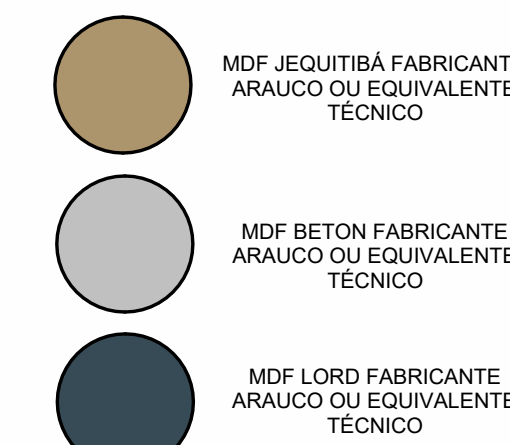

ACESSÓRIO DO MOBILIÁRIO:

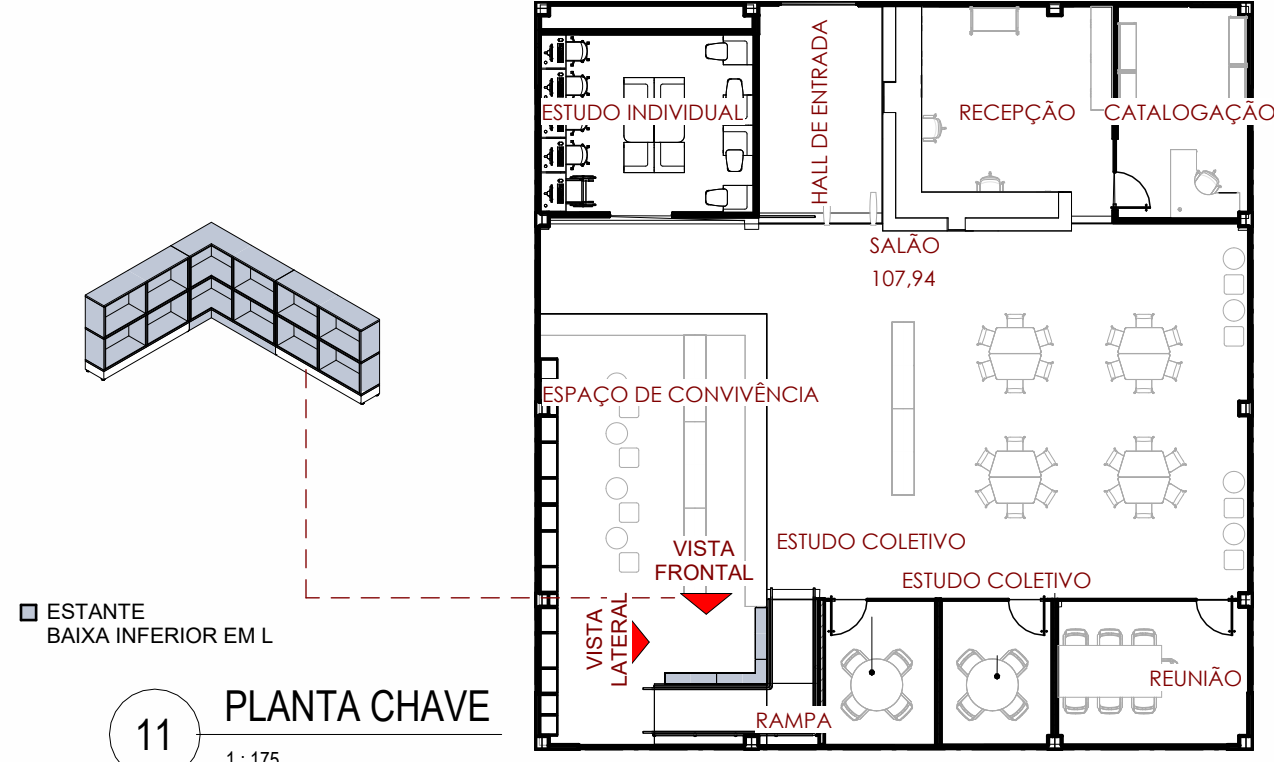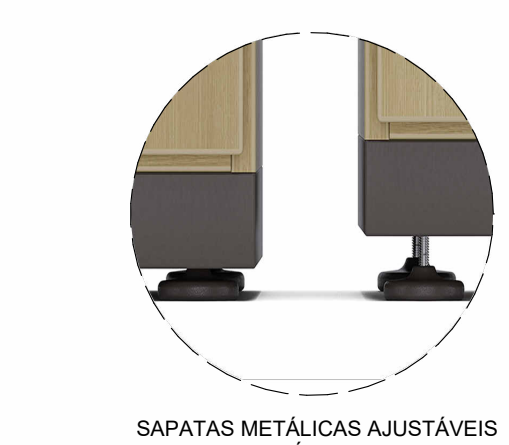

Rev.	Para	Emissor	Descrição	Data
TABELA DE REVISÃO				

QR CODE:

PROPRIETÁRIO:

PROJETO: Projetista

CONSTRUÇÃO:

ENTIDADE: SESI - UNIDADE BARREIRAS		EDIFICAÇÃO: UNIDADE INTEGRADA
ENDEREÇO: RUA DAS TURBINAS, 940, BELA VISTA, BARREIRAS/BA		
DATA E HORA: 09/09/2026 18:26:36	DESCRIÇÃO: ESTANTE 03 - BIBLIOTECA - TÉRREO	FOLHA: 05/08
FIEB - GERÊNCIA DE ENGENHARIA E MANUTENÇÃO		ARQ/DES: JÚLIA CAMPOS
ESCALA: Como indicada	RESP. TÉCNICO: THATIANA FURQUIM	CAU: A296514-3
Arquivo: SESI_BAR_AQ_PE_UI_05/08		ARQUITETURA