




MOBILIÁRIO PLANEJADO - BIBLIOTECA
ESTANTE 04

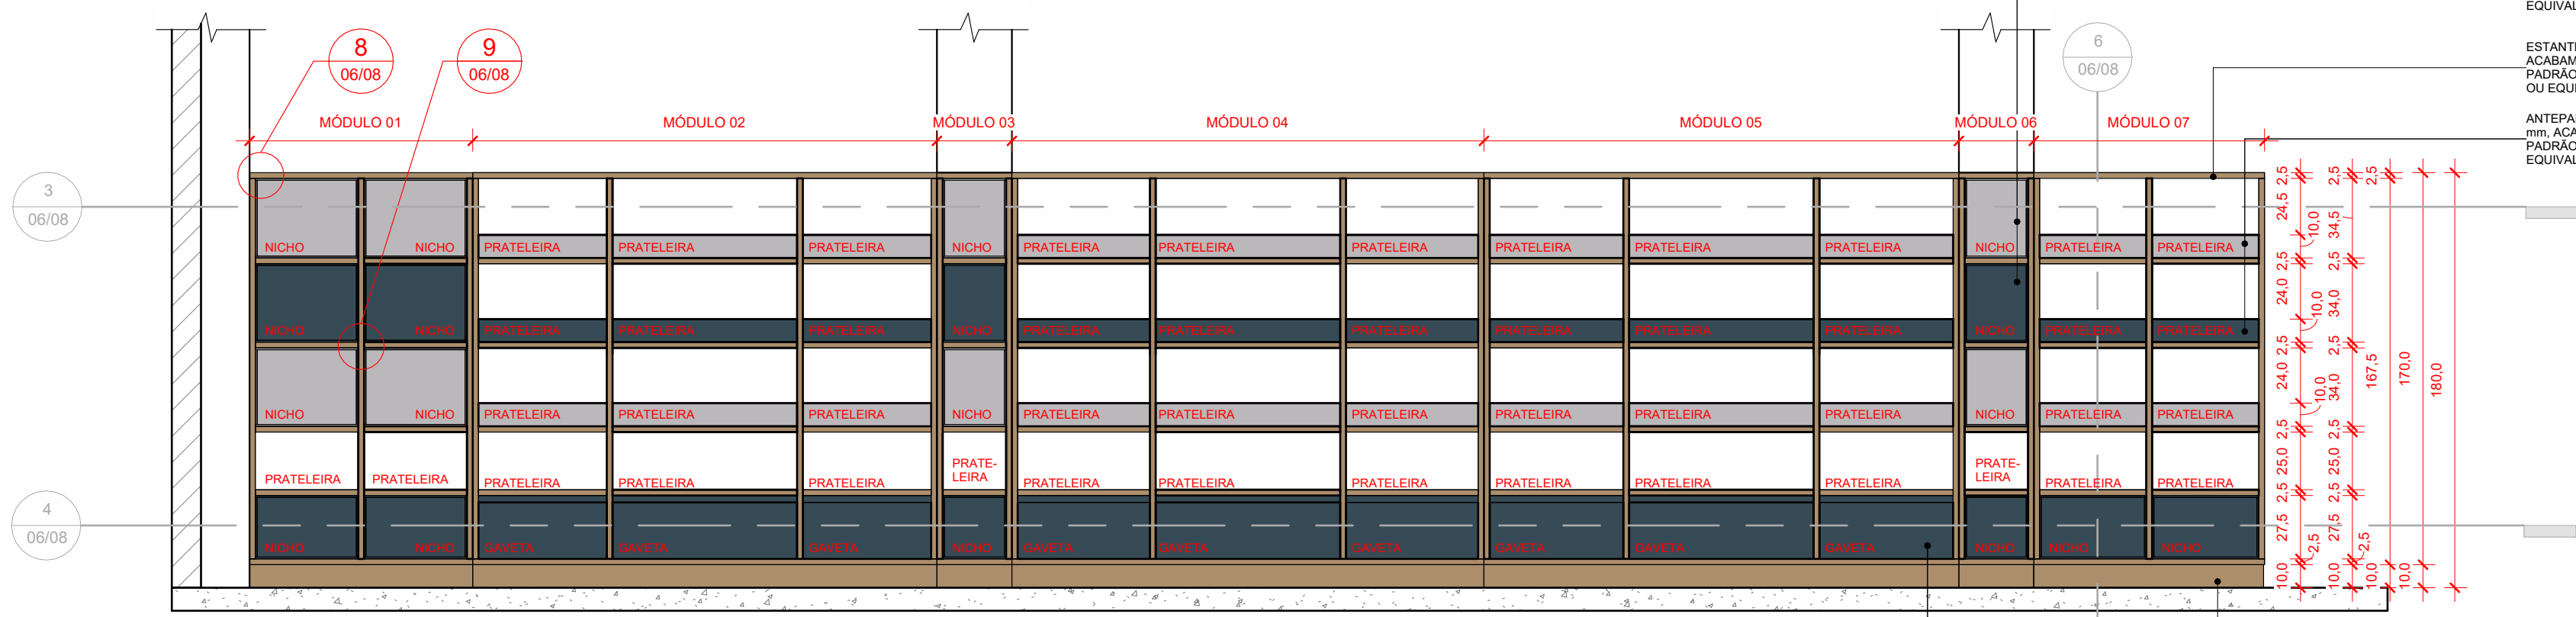


1 VISTA FRONTAL
1:25 *MEDIDAS EM CENTÍMETROS

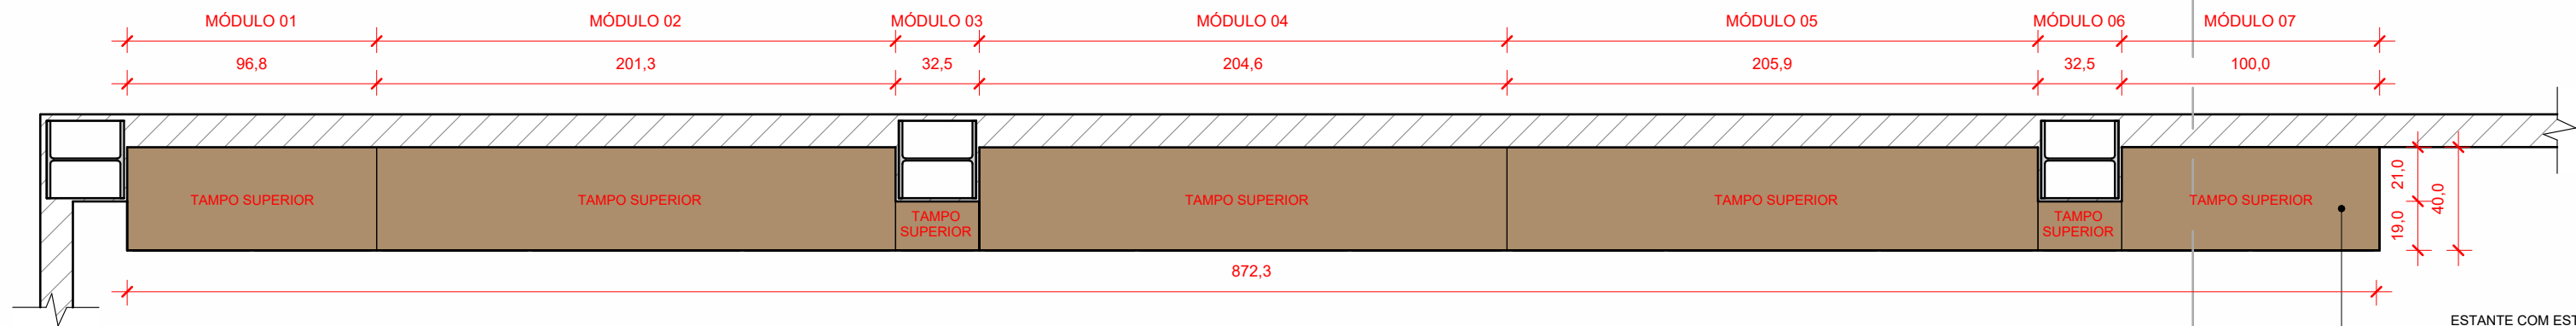


2 VISTA SUPERIOR
1:25 *MEDIDAS EM CENTÍMETROS

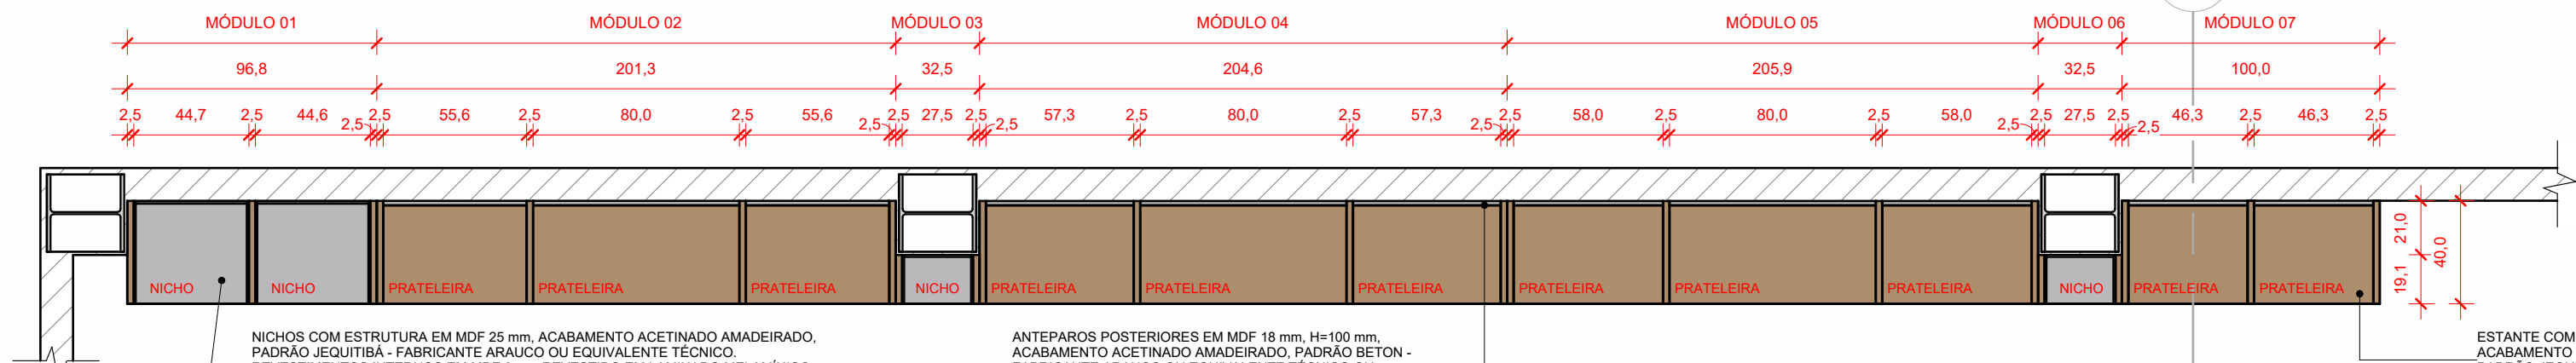

3 PLANTA BAIXA
1:25 *MEDIDAS EM CENTÍMETROS

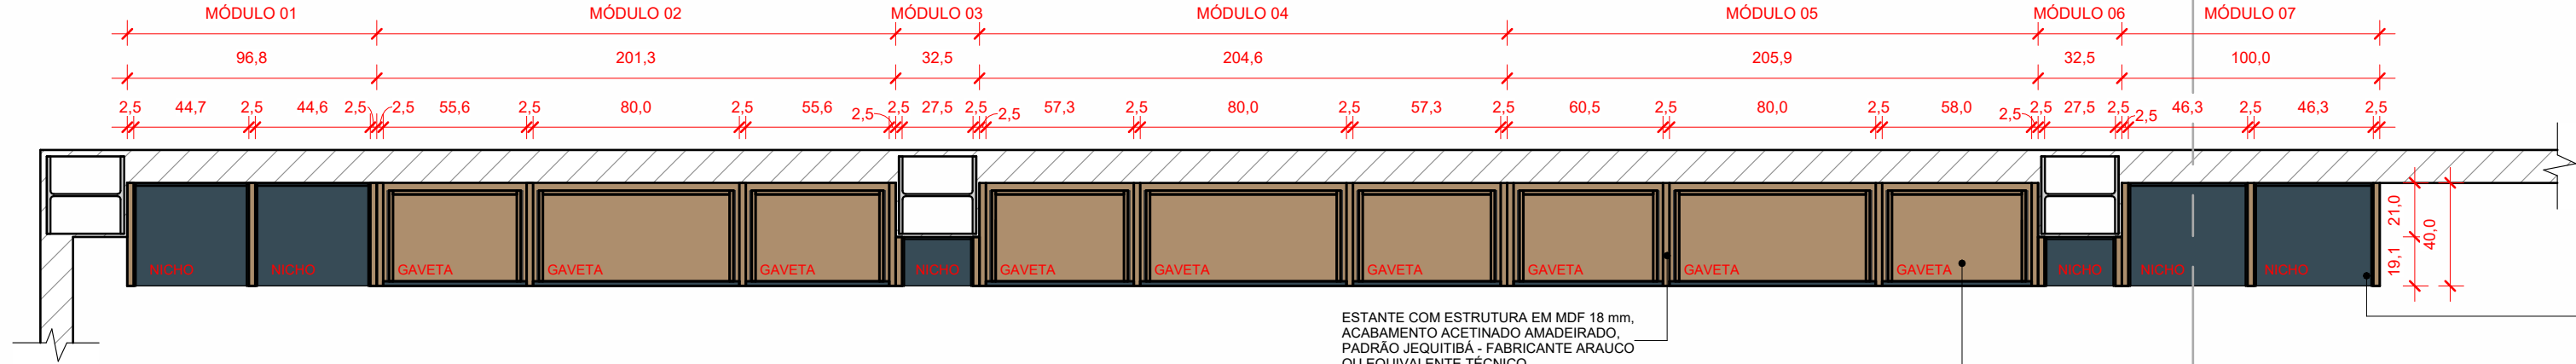


4 PLANTA BAIXA INFERIOR
1:25 *MEDIDAS EM CENTÍMETROS

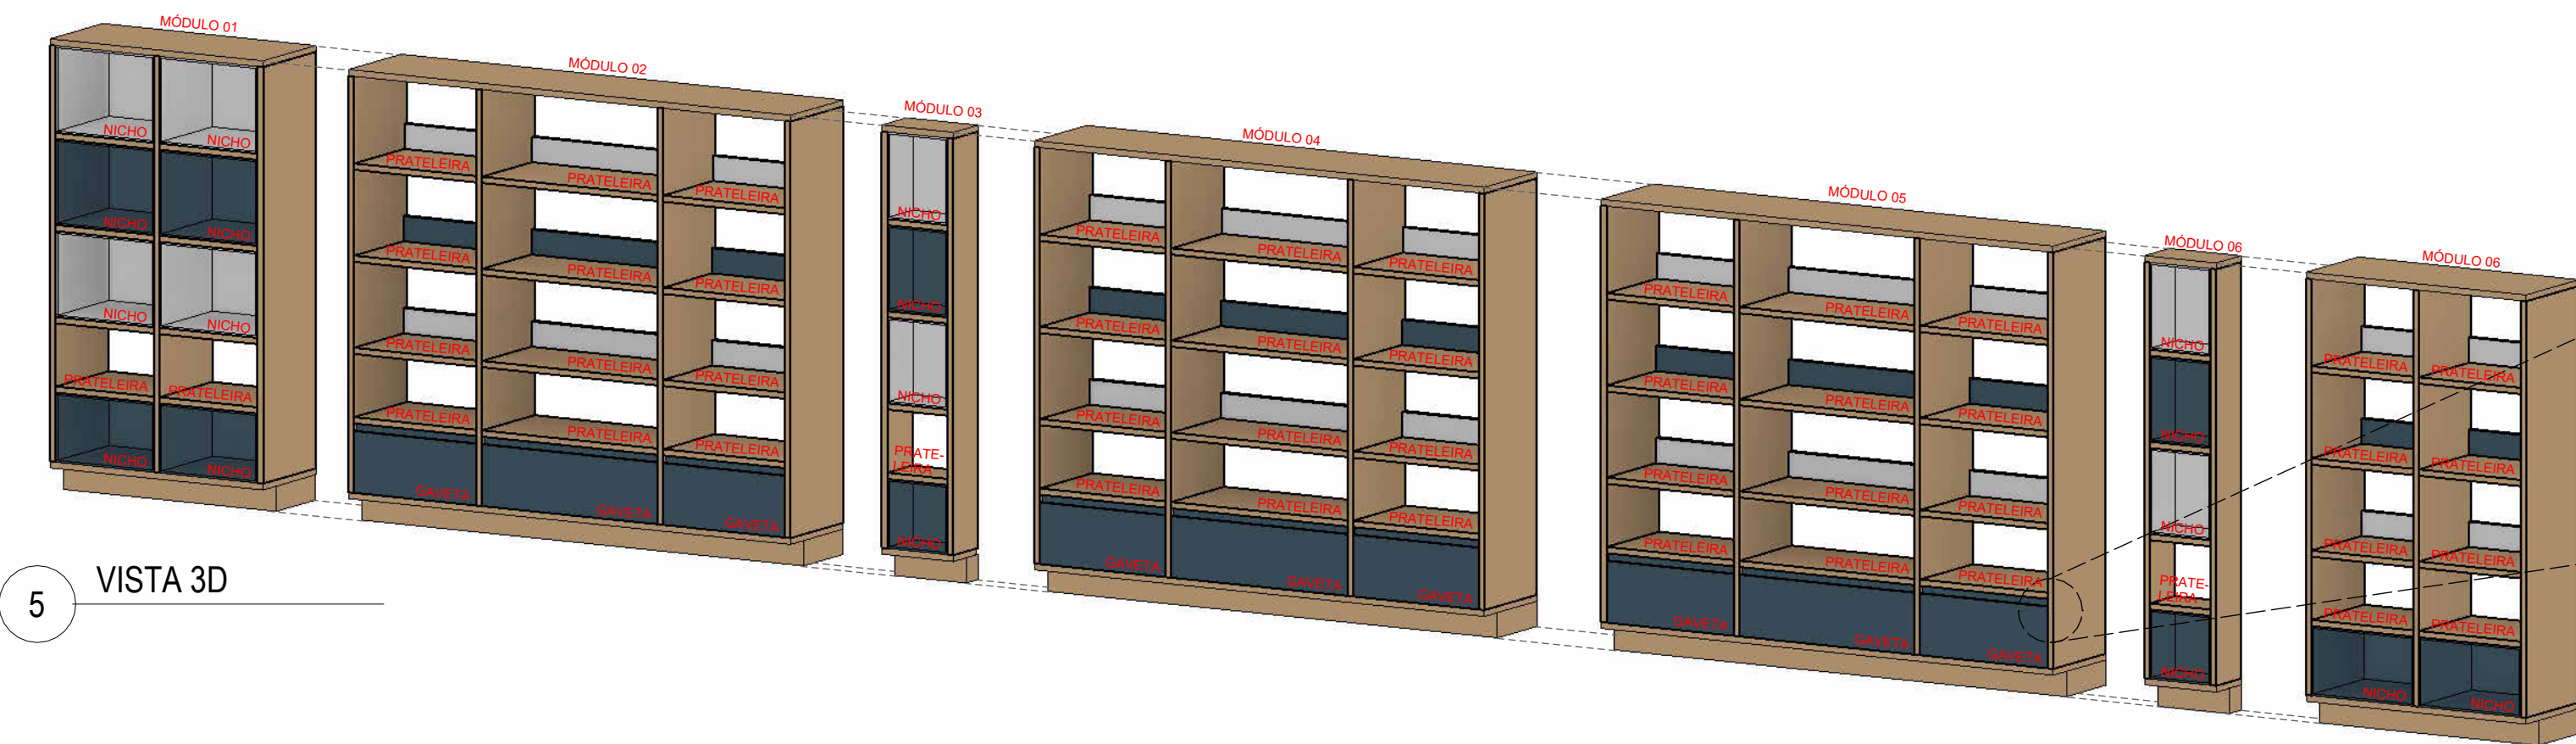



5 VISTA 3D
1:25 *MEDIDAS EM CENTÍMETROS

NICHOS COM ESTRUTURA EM MDF 25 mm, ACABAMENTO ACETINADO AMADEIRADO, PADRÃO JEQUITIBA - FABRICANTE ARAUCO OU EQUIVALENTE TÉCNICO.
ESTANTE COM ESTRUTURA EM MDF 25 mm, ACABAMENTO ACETINADO AMADEIRADO, PADRÃO JEQUITIBA - FABRICANTE ARAUCO OU EQUIVALENTE TÉCNICO.
ANTEPAROS POSTERIORES EM MDF 18 mm, H=100 mm, ACABAMENTO ACETINADO AMADEIRADO, PADRÃO JEQUITIBA - FABRICANTE ARAUCO OU EQUIVALENTE TÉCNICO.




BASE EM MDF RU DE 18 mm DA MESMA COR DO CORPO DO MOBILIÁRIO, COM 10 cm DE ALTURA E RECULO DE 10 cm EM RELAÇÃO AO CORPO DO ARMÁRIO.
GAVETA COM ESTRUTURA EM MDF 15 mm, ACABAMENTO ACETINADO AMADEIRADO, PADRÃO JEQUITIBA - FABRICANTE ARAUCO OU EQUIVALENTE TÉCNICO. PREVER BORDAS COM FITAMENTO EM ABS NA MESMA COR DO LAMINADO, COM RAIO ABALULADO DE 2 mm.
FRENTE DA GAVETA EM MDF 18 mm, COM ACABAMENTO ACETINADO NA COR AZUL, PADRÃO LORD - FABRICANTE ARAUCO OU EQUIVALENTE TÉCNICO.

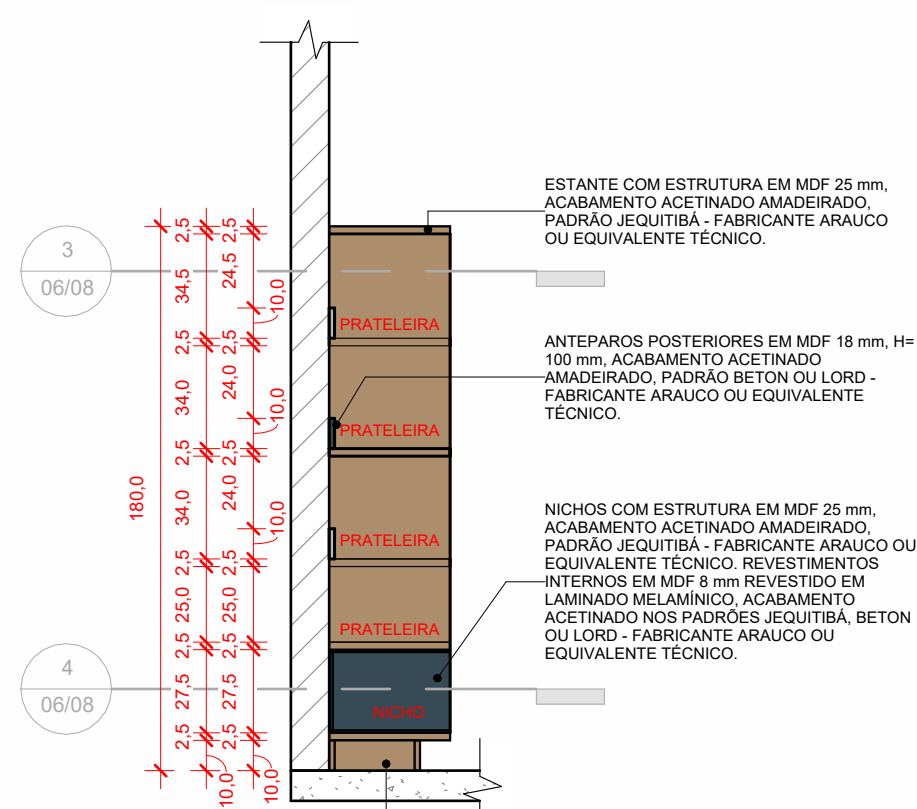


6 CORTE AA
1:25 *MEDIDAS EM CENTÍMETROS

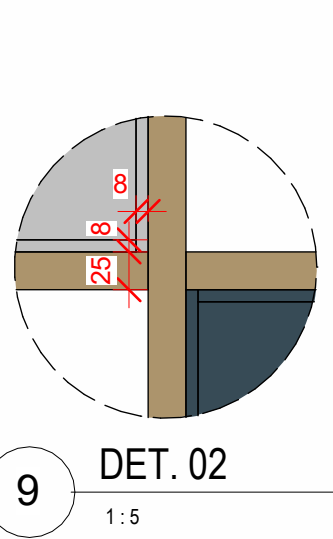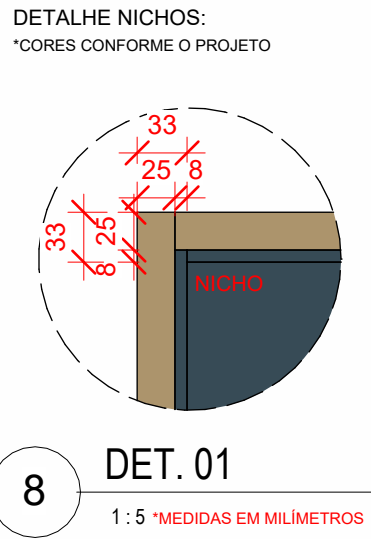

COR REPRESENTATIVA DOS MATERIAIS:

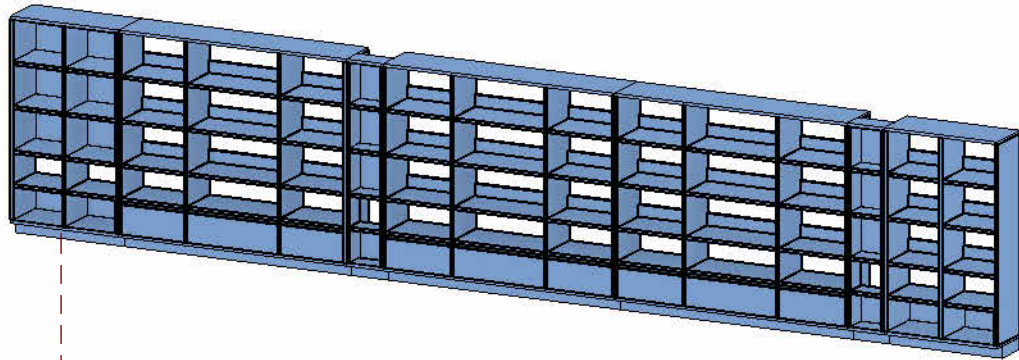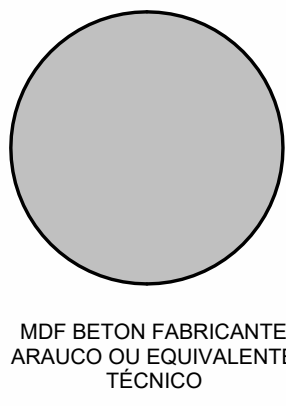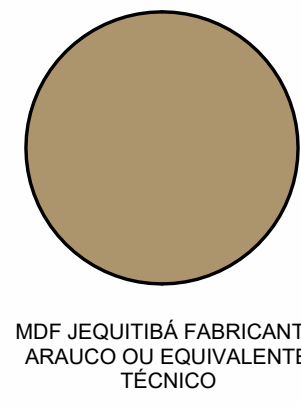

■ ESTANTE ALTA

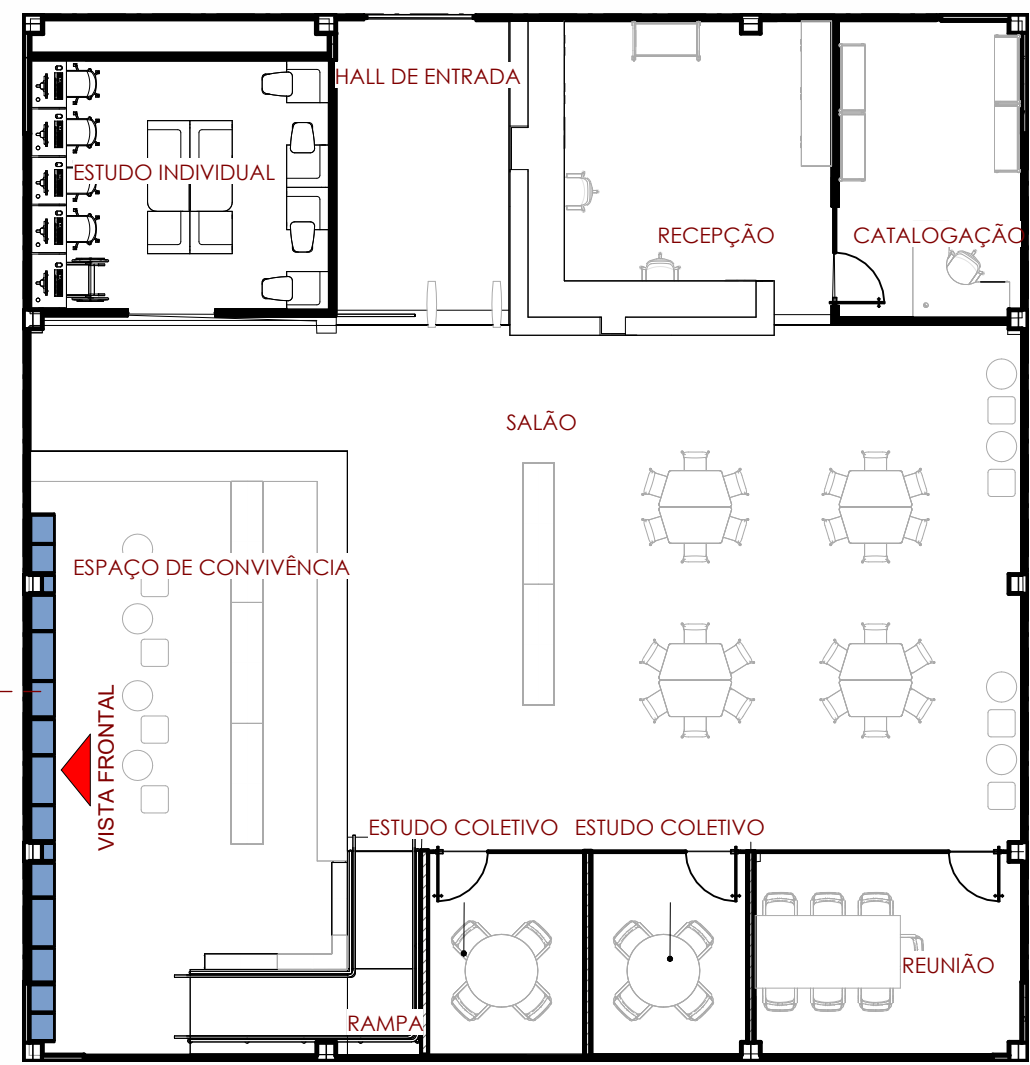

10 PLANTA CHAVE
1:125

*CONFIRMAR MEDIDAS NO LOCAL DA OBRA

Rev.	Para	Emissor	Descrição	Data
------	------	---------	-----------	------

TABELA DE REVISÃO

QR CODE:

PROPRIETÁRIO:

PROJETO: Projetista

CONSTRUÇÃO:



ENTIDADE: SESE - UNIDADE BARREIRAS		EDIFICAÇÃO: UNIDADE INTEGRADA	
ENDEREÇO: RUA DAS TURBINAS, 940, BELA VISTA, BARREIRAS/BA			
DATA E HORA: 09/09/2026 18:26:46	DESCRIÇÃO: Estante 04 - BIBLIOTECA - TÉRREO	FOLHA: 06/08	
FIEB - GERÊNCIA DE ENGENHARIA E MANUTENÇÃO		ARQ/DES: JÚLIA CAMPOS	
ESCALA: Como indicada	RESP. TÉCNICO: THATIANA FURQUIM	CAU: A296514-3	ARQUITETURA
ARQUIVO: SESI_BAR_AQ_PE_06/08			