



MOBILIÁRIO PLANEJADO - BALCÃO PARA ESTUDO INDIVIDUAL

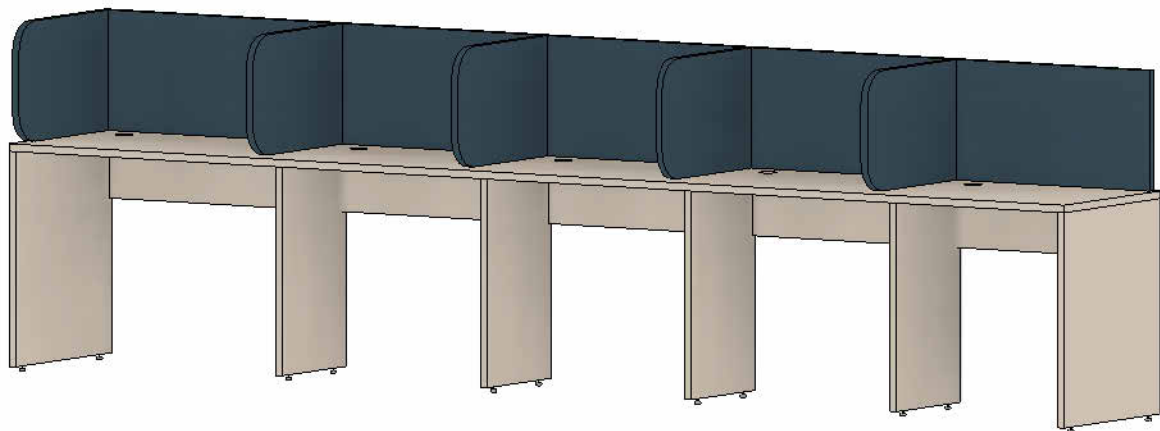


1 VISTA 3D - 01

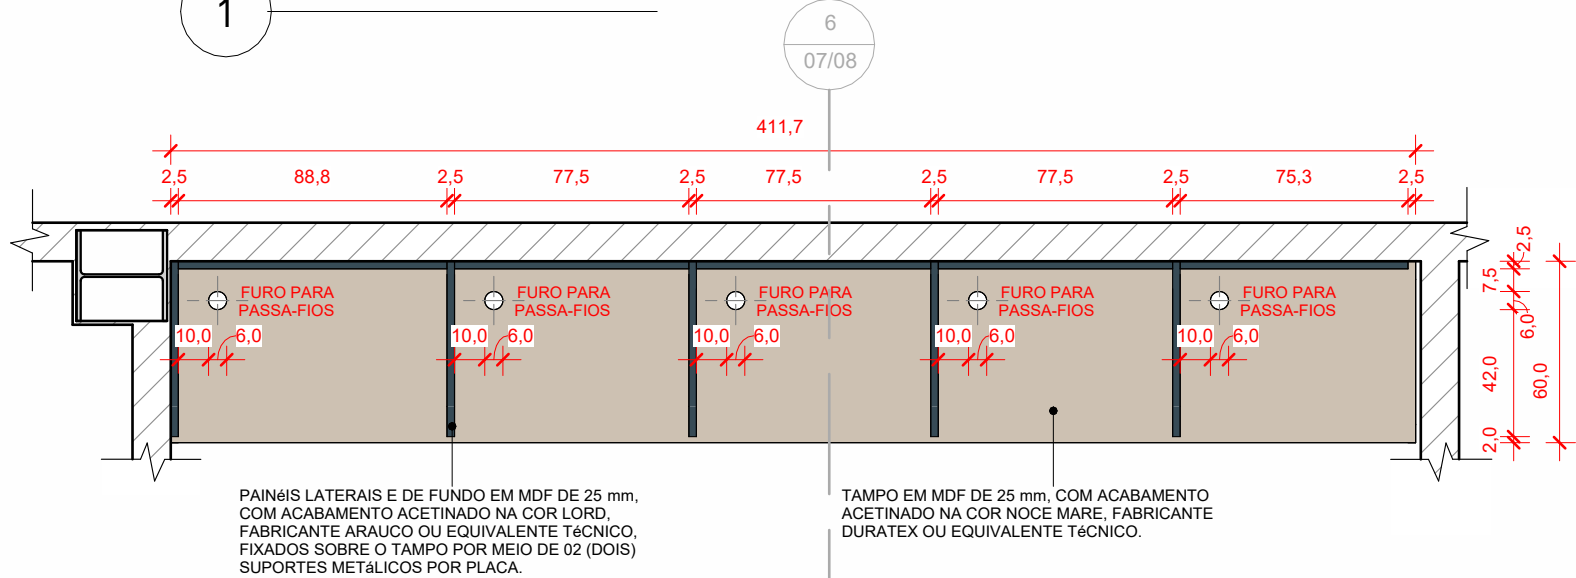


3 VISTA SUPERIOR

1 : 25 *MEDIDAS EM CENTÍMETROS

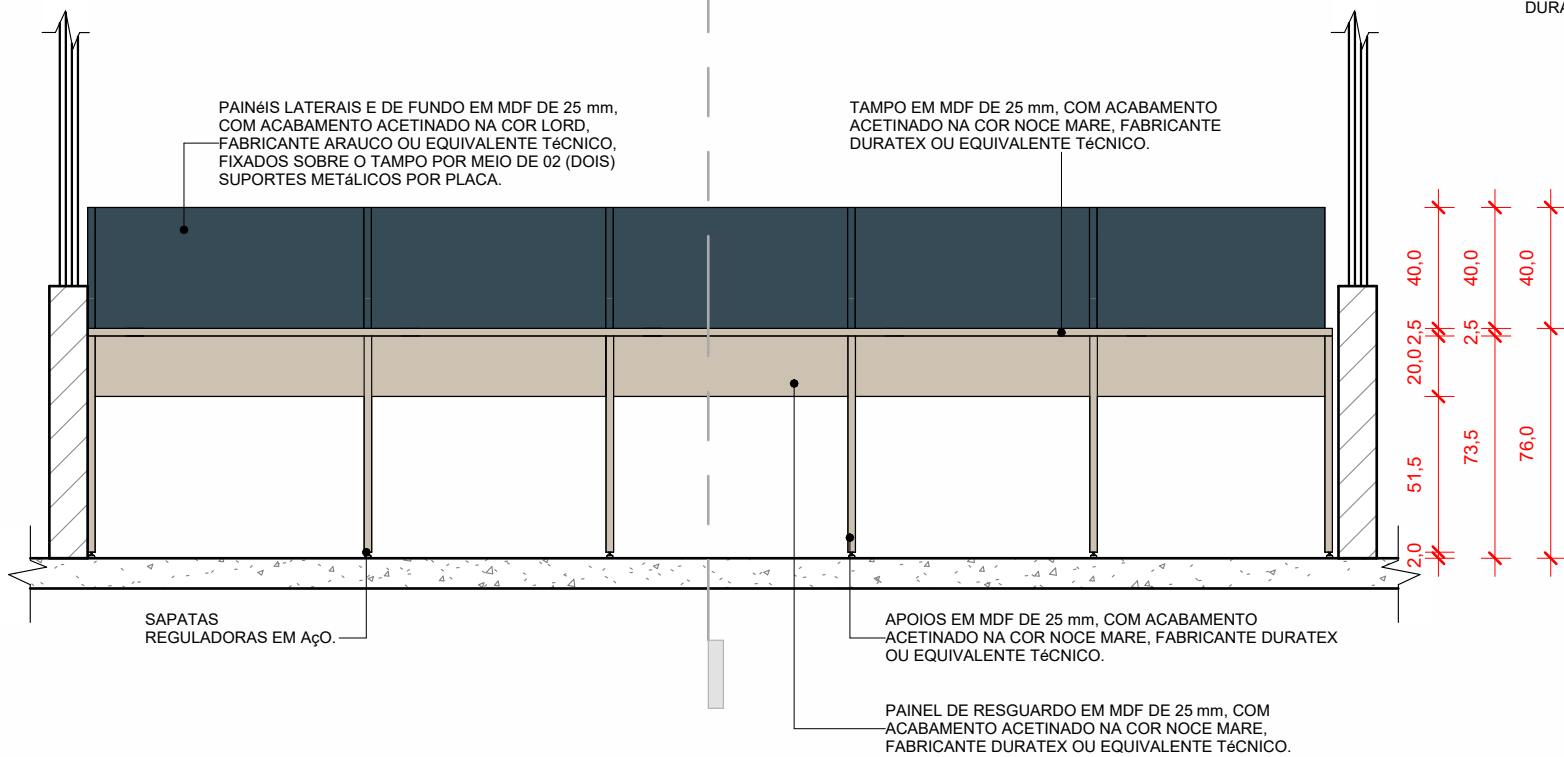


5 VISTA FRONTAL

1 : 25 *MEDIDAS EM CENTÍMETROS

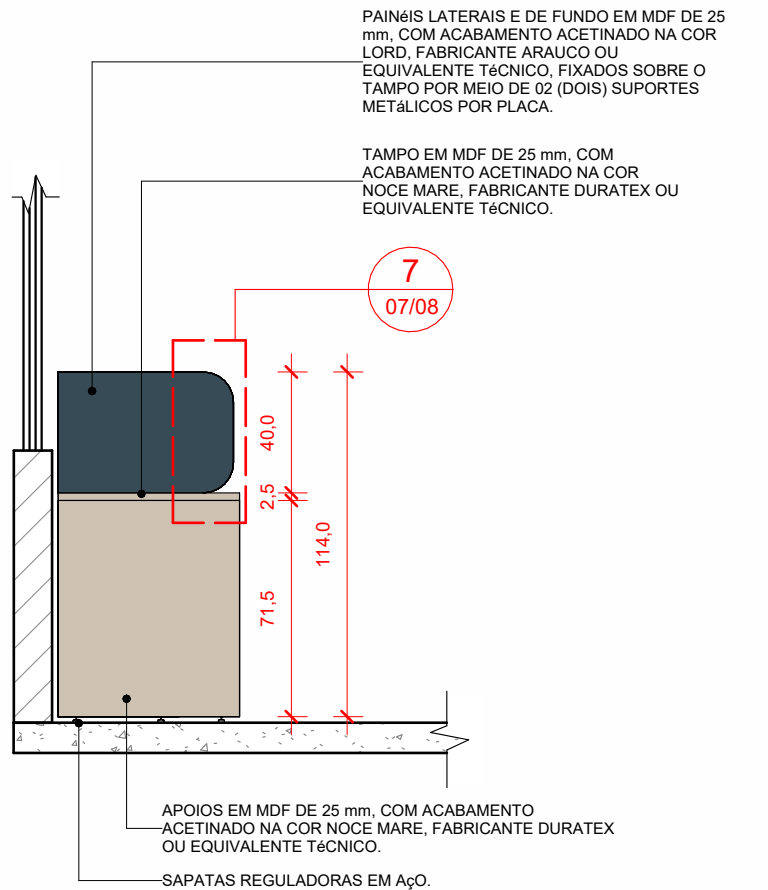


4 VISTA LATERAL

1 : 25 *MEDIDAS EM CENTÍMETROS

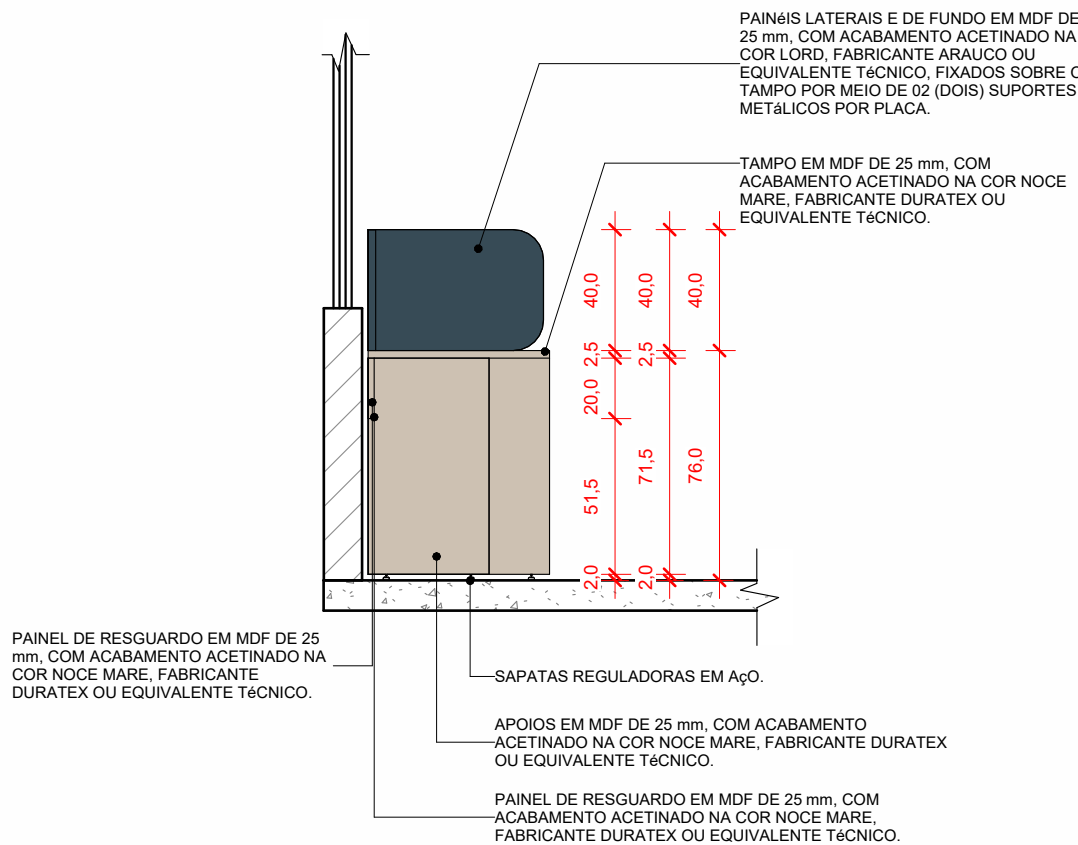

6 CORTE


1 : 25 *MEDIDAS EM CENTÍMETROS

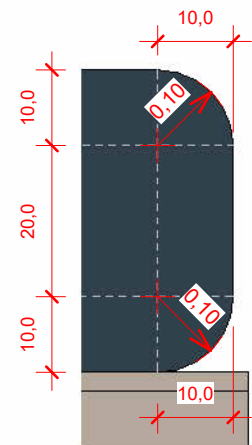


7 DET. QUINA ARREDONDADA

1 : 10 *MEDIDAS EM CENTÍMETROS

COR REPRESENTATIVA DOS MATERIAIS:

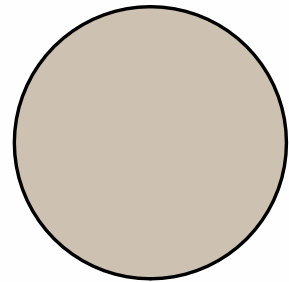

MDF NOCE MARE FABRICANTE DURATEX OU EQUIVALENTE TÉCNICO

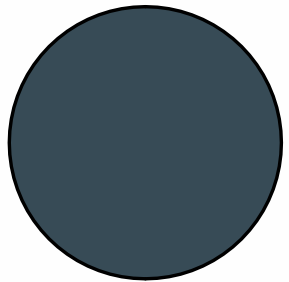

MDF LORD FABRICANTE ARAUCO OU EQUIVALENTE TÉCNICO


ACESSÓRIO DO MOBILIÁRIO:



ACABAMENTO PARA PASSAGEM DE FIOS E CABOS, COM TAMPA REMOVÍVEL, CONFECCIONADO EM PLÁSTICO NA COR CINZA, COMPATÍVEL COM FURO DE Ø60 mm.



SUPORTE METÁLICO PARA DIVISÓRIAS EM MDF FIXADAS SOBRE O TAMPO

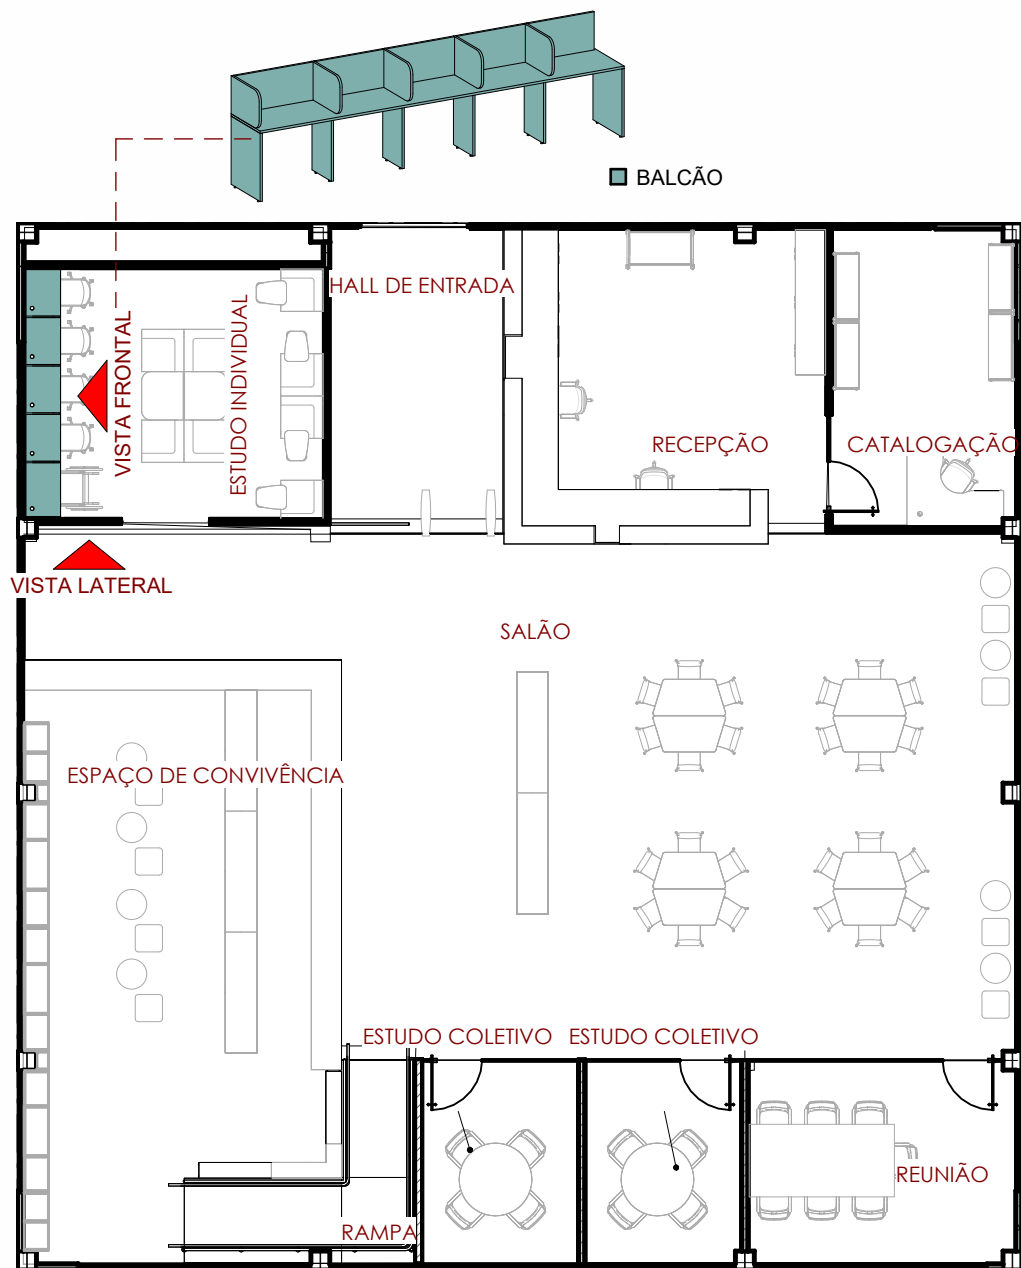

8 PLANTA CHAVE

1 : 125

*CONFERIR MEDIDAS NO LOCAL DA OBRA

Rev.	Para	Emissor	Descrição	Data
TABELA DE REVISÃO				

QR CODE:

PROPRIETÁRIO:

PROJETO: Projetista

CONSTRUÇÃO:

Sistema
FIEB

ENTIDADE: SESI - UNIDADE BARREIRAS		EDIFICAÇÃO: UNIDADE INTEGRADA	
ENDEREÇO: RUA DAS TURBINAS, 940, BELA VISTA, BARREIRAS/BA			
DATA E HORA: 09/09/2026 18:26:52	DESCRIÇÃO: BALCÃO DE ESTUDO INDIVIDUAL - BIBLIOTECA - TÉRREO		FOLHA: 07/08
FIEB - GERÊNCIA DE ENGENHARIA E MANUTENÇÃO		ARQ/DES: JÚLIA CAMPOS	
ESCALA: Como indicada	RESP. TÉCNICO: THATIANA FURQUIM	CAU: A296514-3	
ARQUIVO: SESI_BAR_AQ_PE_UI_07/08			ARQUITETURA