
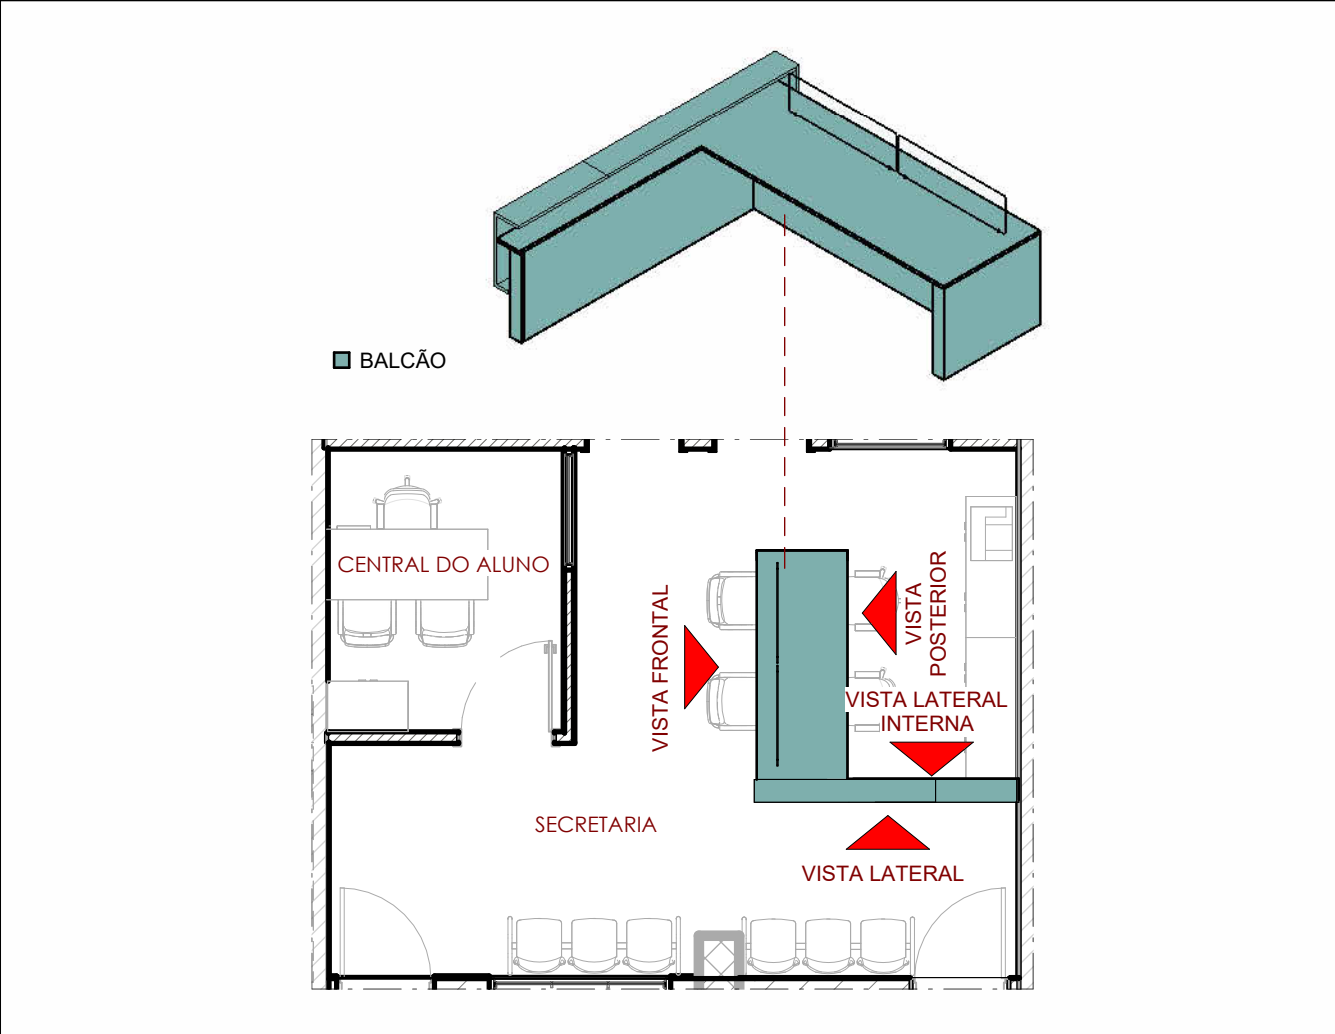
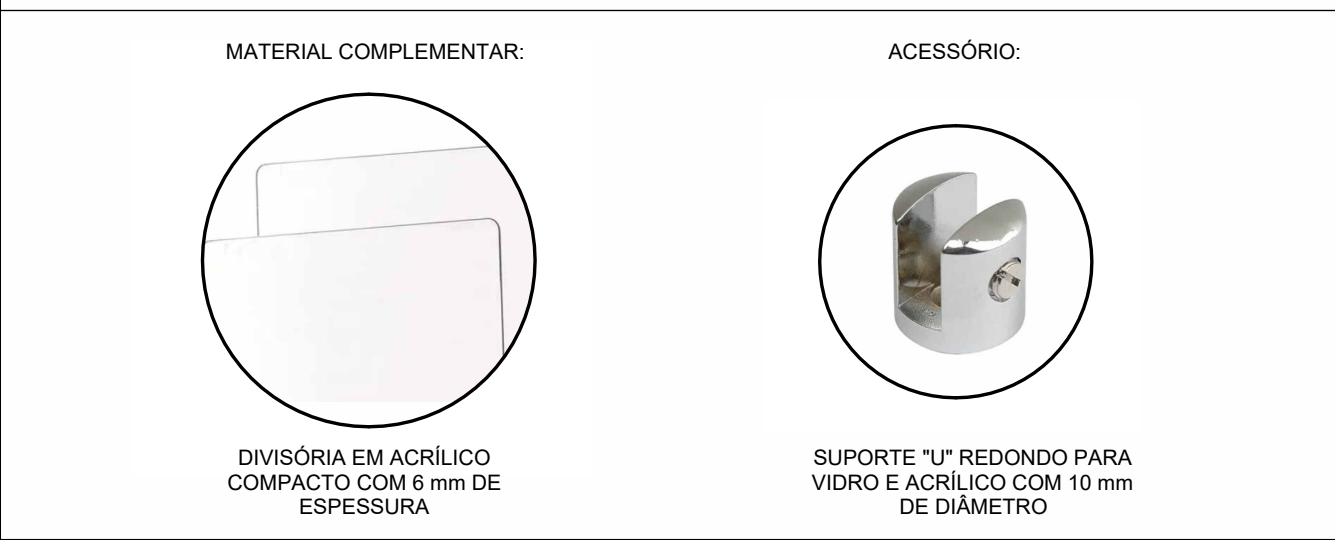
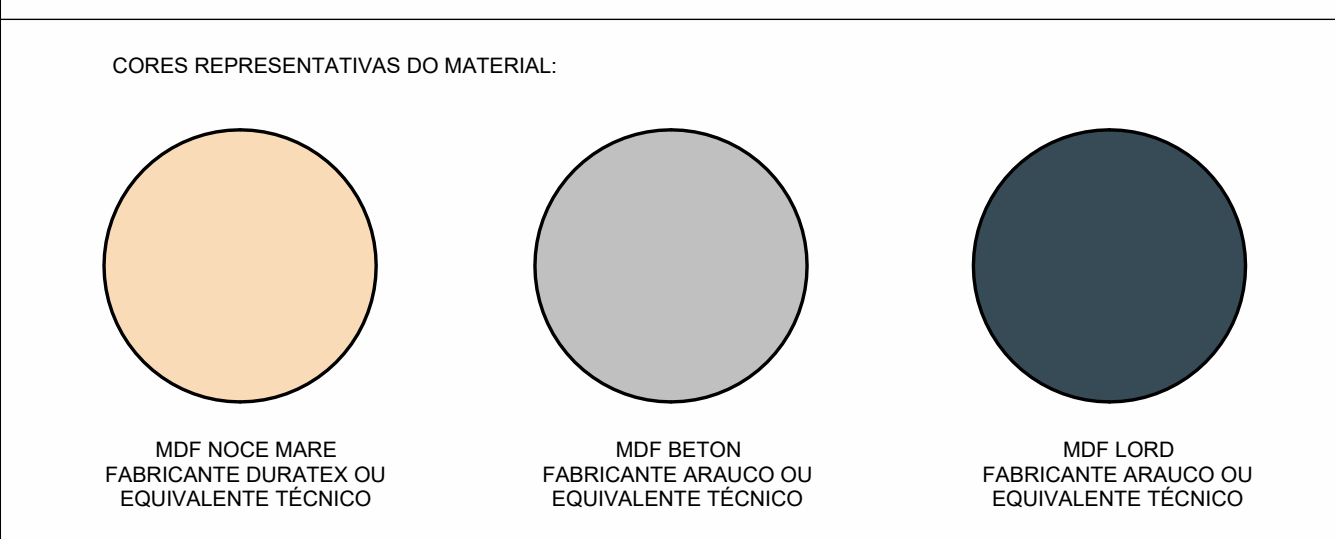
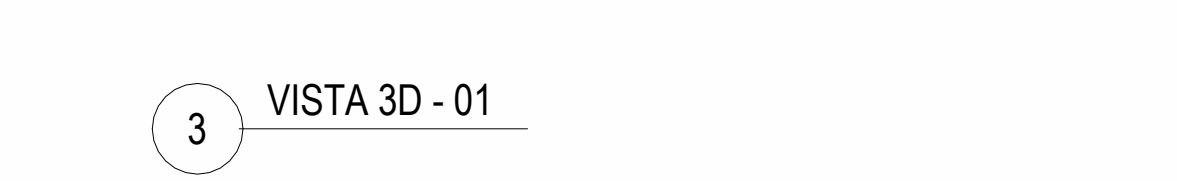
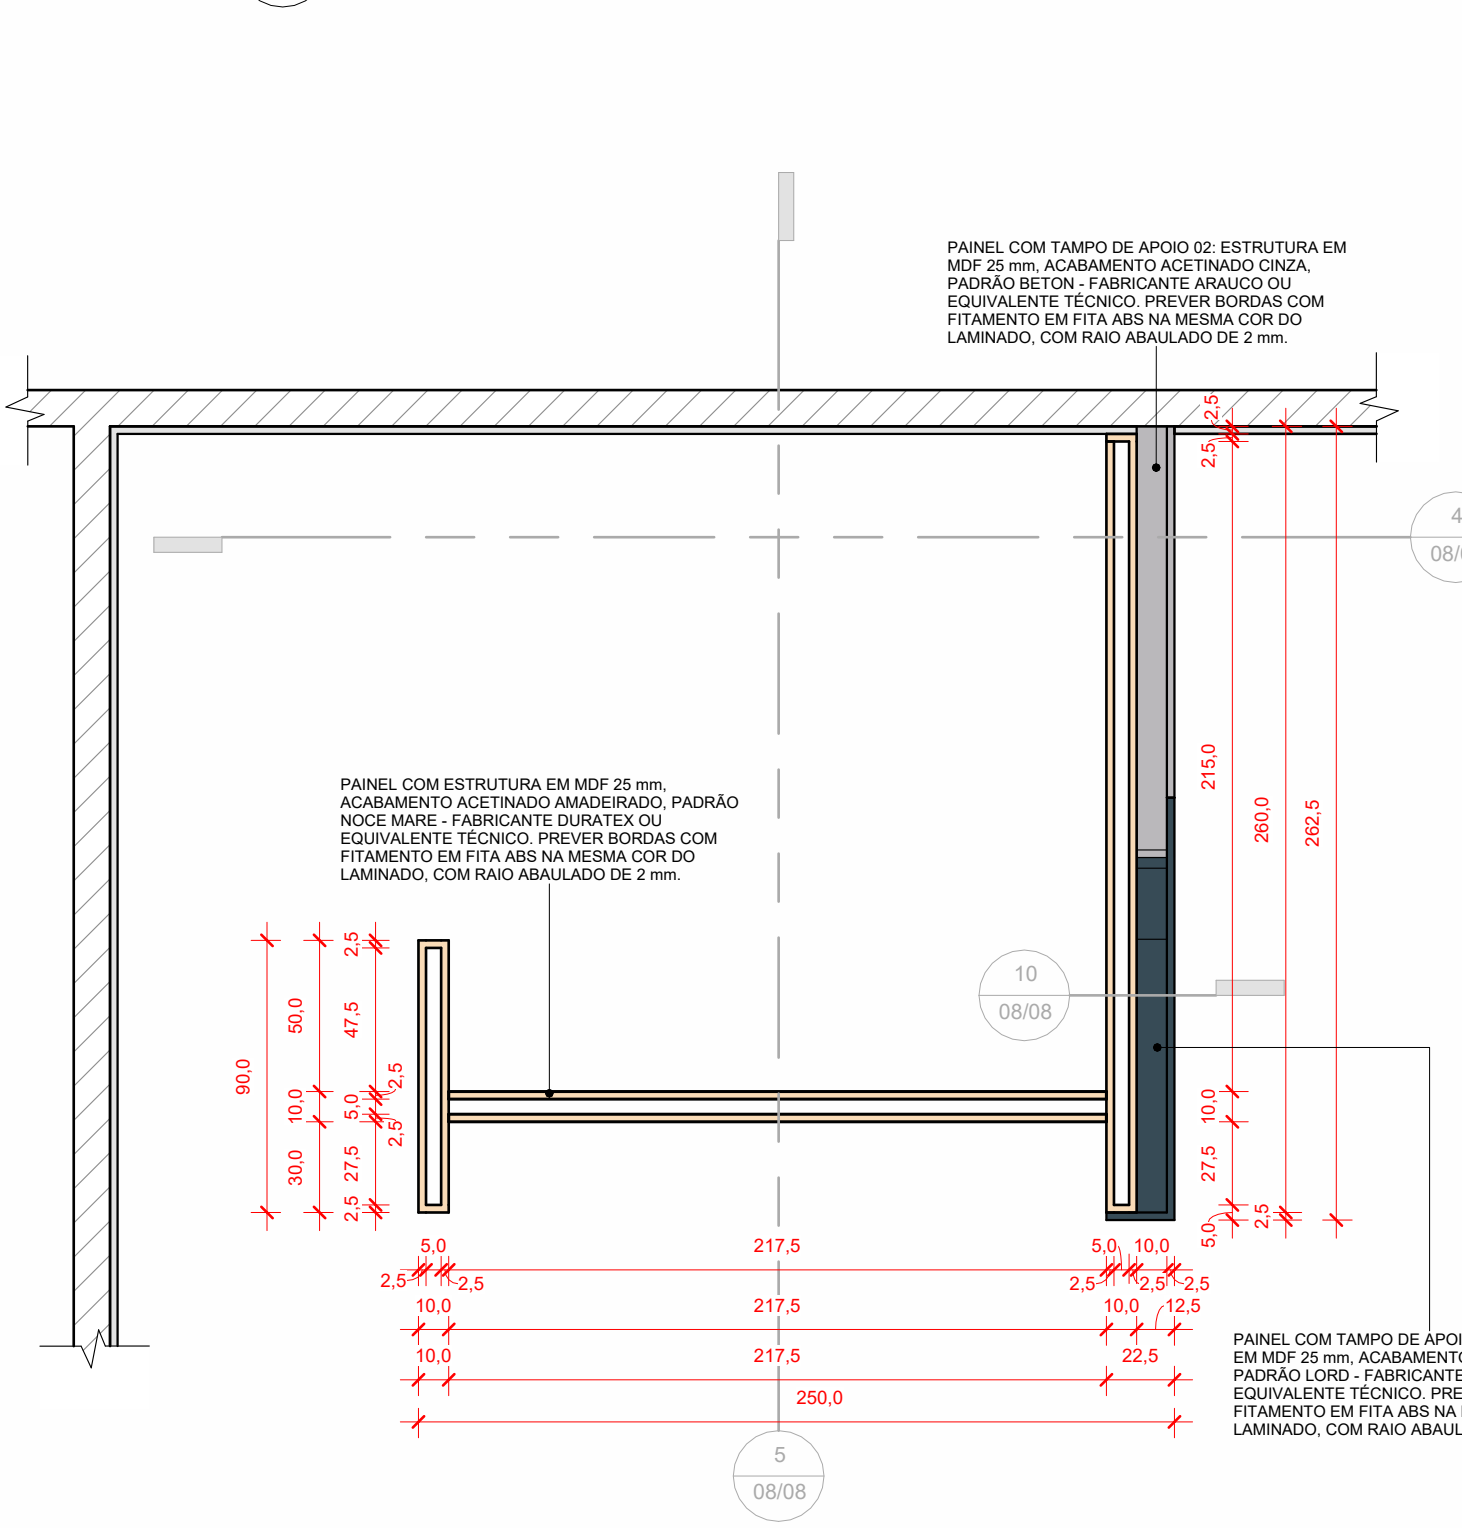
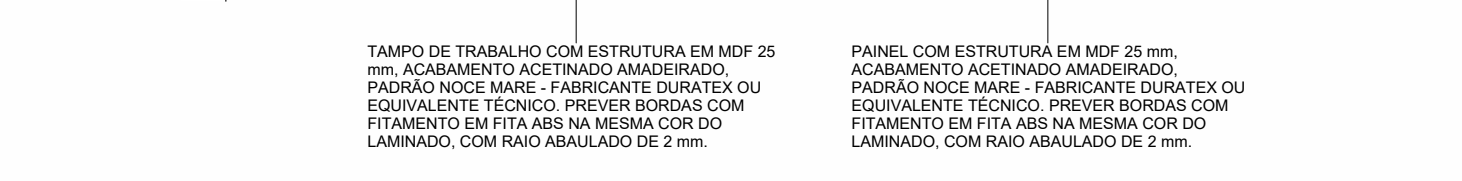
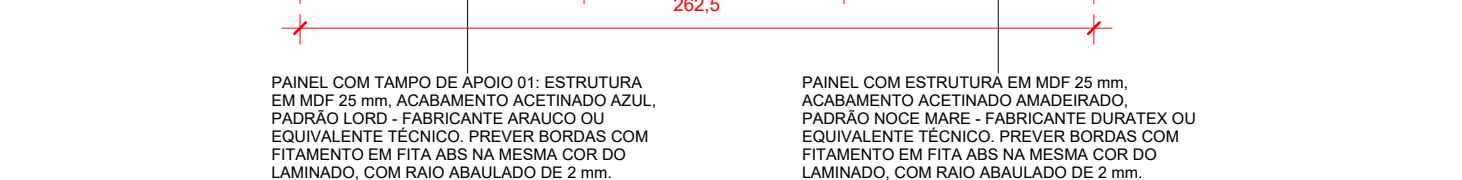
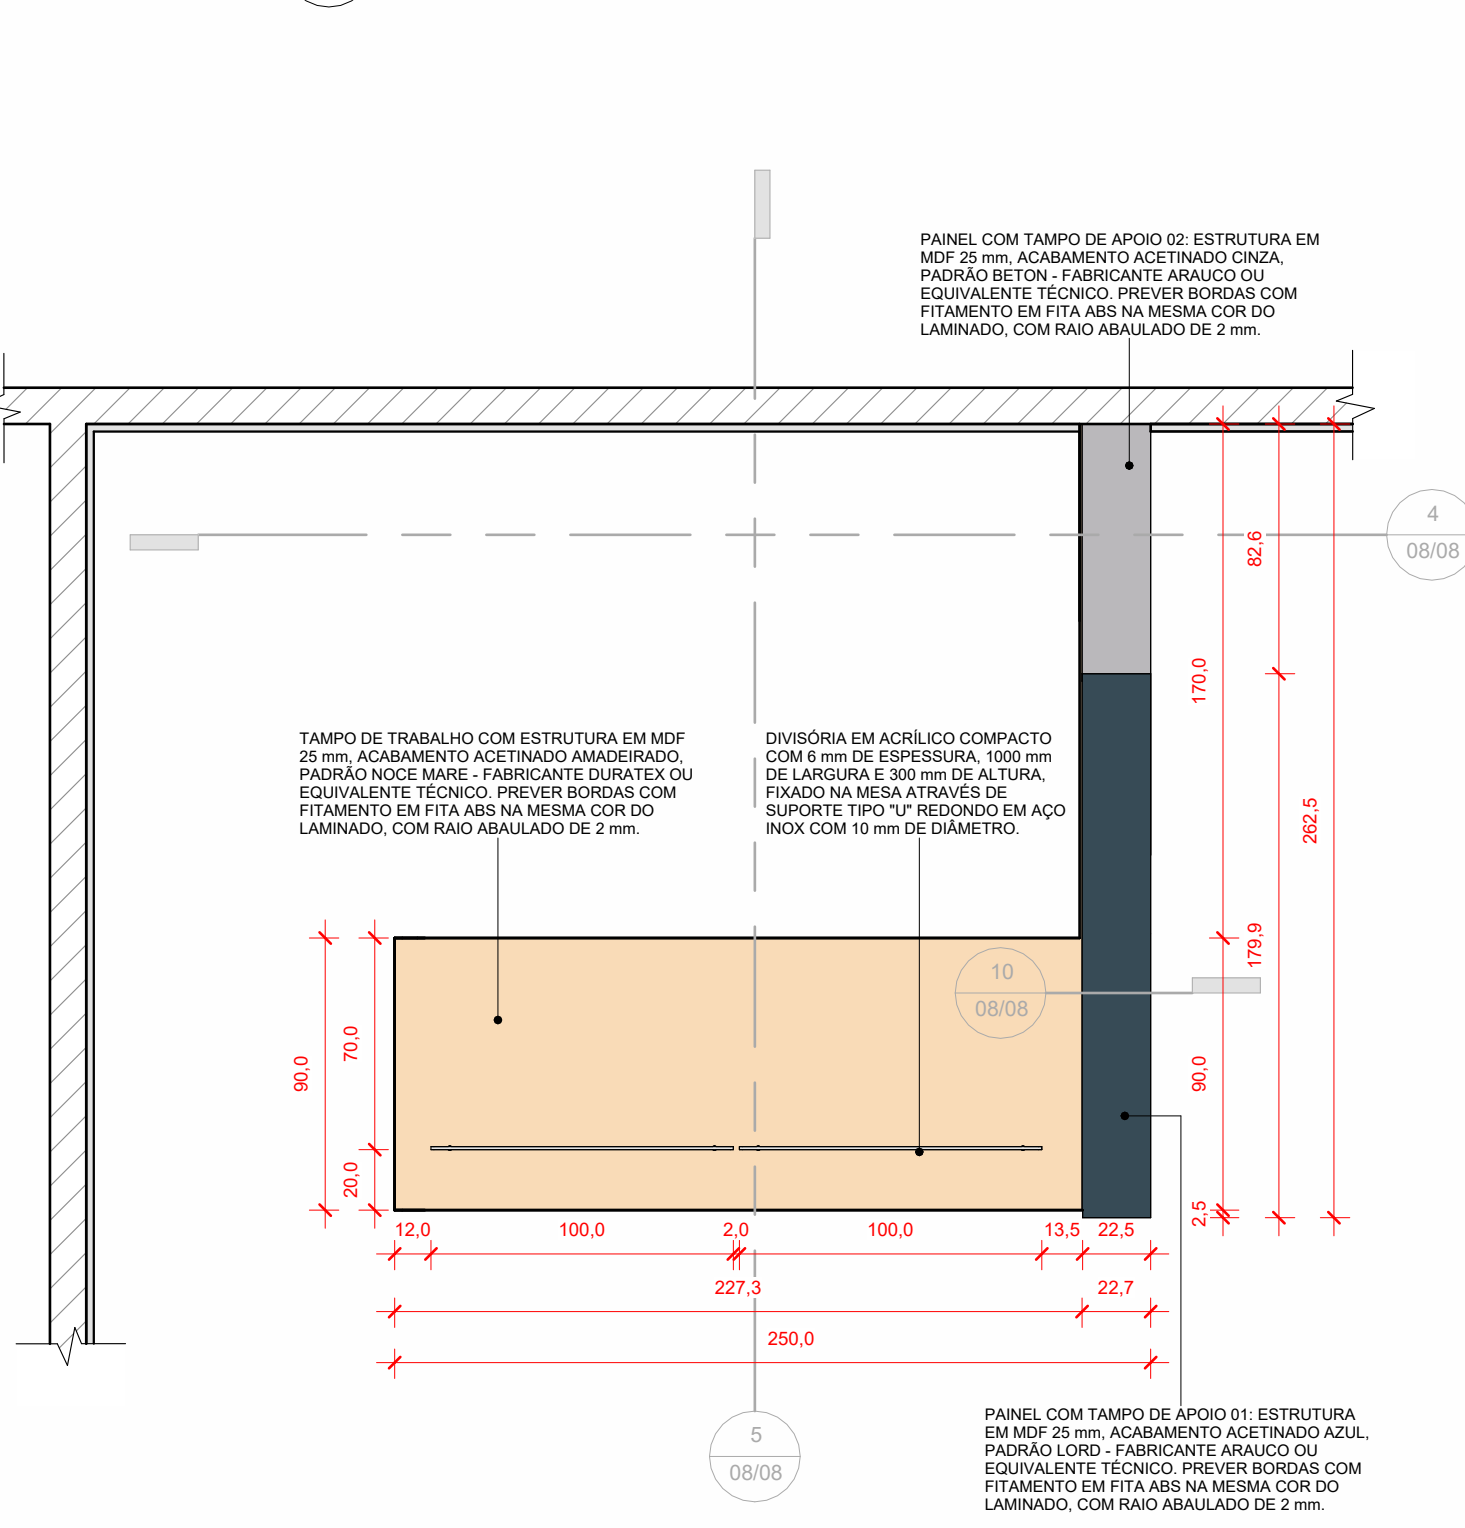


DIVISÓRIA EM ACRÍLICO COMPACTO COM
 8 mm DE ESPESURA, 1000 mm DE
 LARGURA E 300 mm DE ALTURA, FIXADO
 NA MESMA ATRÁVES DE SUPORTE TIPO "U"
 RECONTO EM AÇO INOX COM 10 mm DE
 DIÂMETRO.

TAMPO DE TRABALHO COM ESTRUTURA EM MDF 25
 mm, ACABAMENTO ACELINADO AMARILLO-RO,
 PADRÃO NOCE MARÉ - FABRICANTE DUJATEUX OU
 EQUIVALENTE TÊCNICO. PREVER BORDAS COM
 FITAMENTO EM FITA ABS NA MESMA COR/DO
 LAMINADO, COM RAIO ABULADO DE 2 mm.

10
 08/08

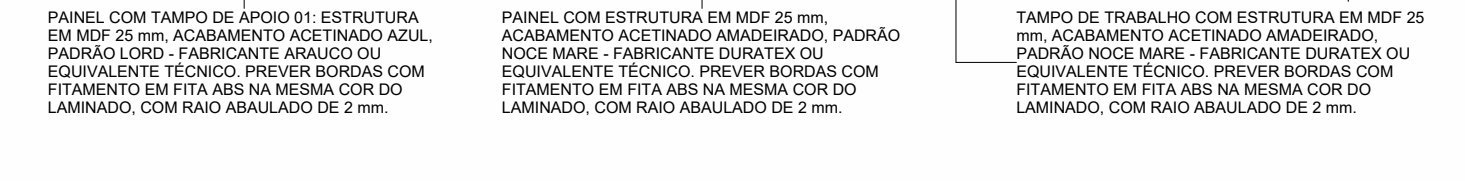

Sistema
FIEB

ENTIDADE: SESI - UNIDADE BARREIRAS		EDIFICAÇÃO: UNIDADE INTEGRADA	
ENDEREÇO: RUA DAS TURBINAS, 940, BELA VISTA, BARREIRAS/BA			
DATA E HORA: 09/09/2026 18:26:55	DESCRIÇÃO: BALCÃO DE ATENDIMENTO - SECRETARIA - TERREO	FOLHA: 8/08	
FIEB - GERÊNCIA DE ENGENHARIA E MANUTENÇÃO		ARQ/DES: CELINA CARDINS	
ESCALA: Como indicada	RESP. TÉCNICO: THATIANA FURQUIM	CAU: A296514-3	ARQUITETURA
ARQUIVO: SESI_BAR_AO_PSE_UI_08/08			