

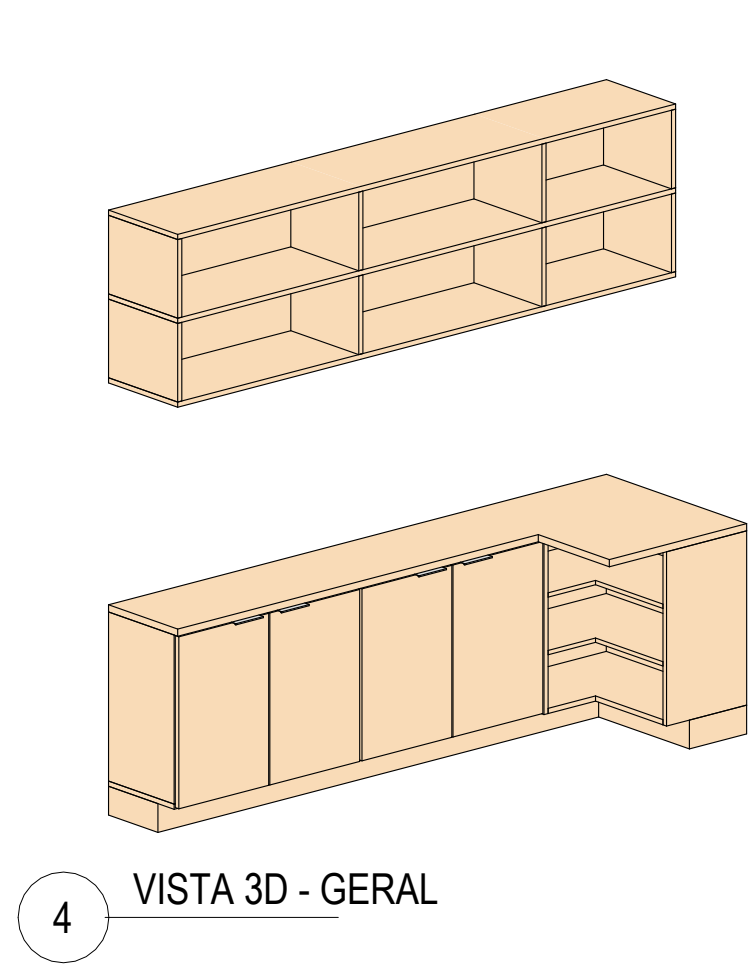


MOBILIÁRIO PLANEJADO
SALA DA DIRETORIA

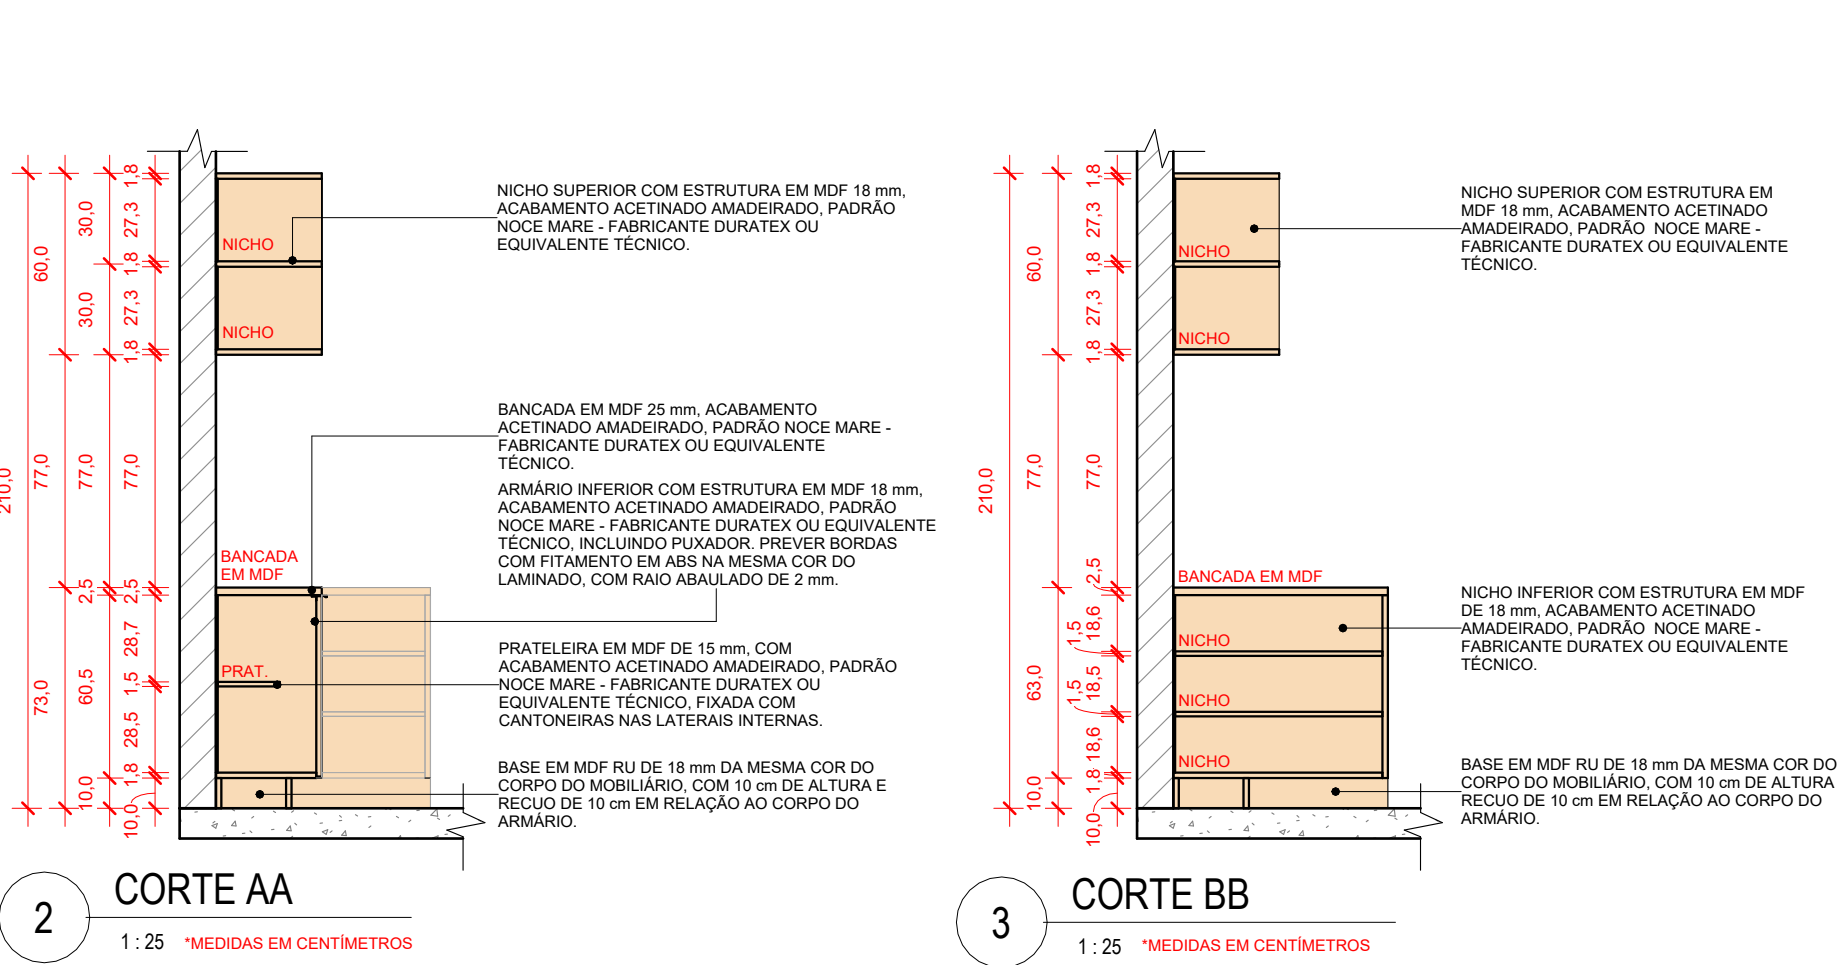

ACESSÓRIOS DO MOBILIÁRIO:

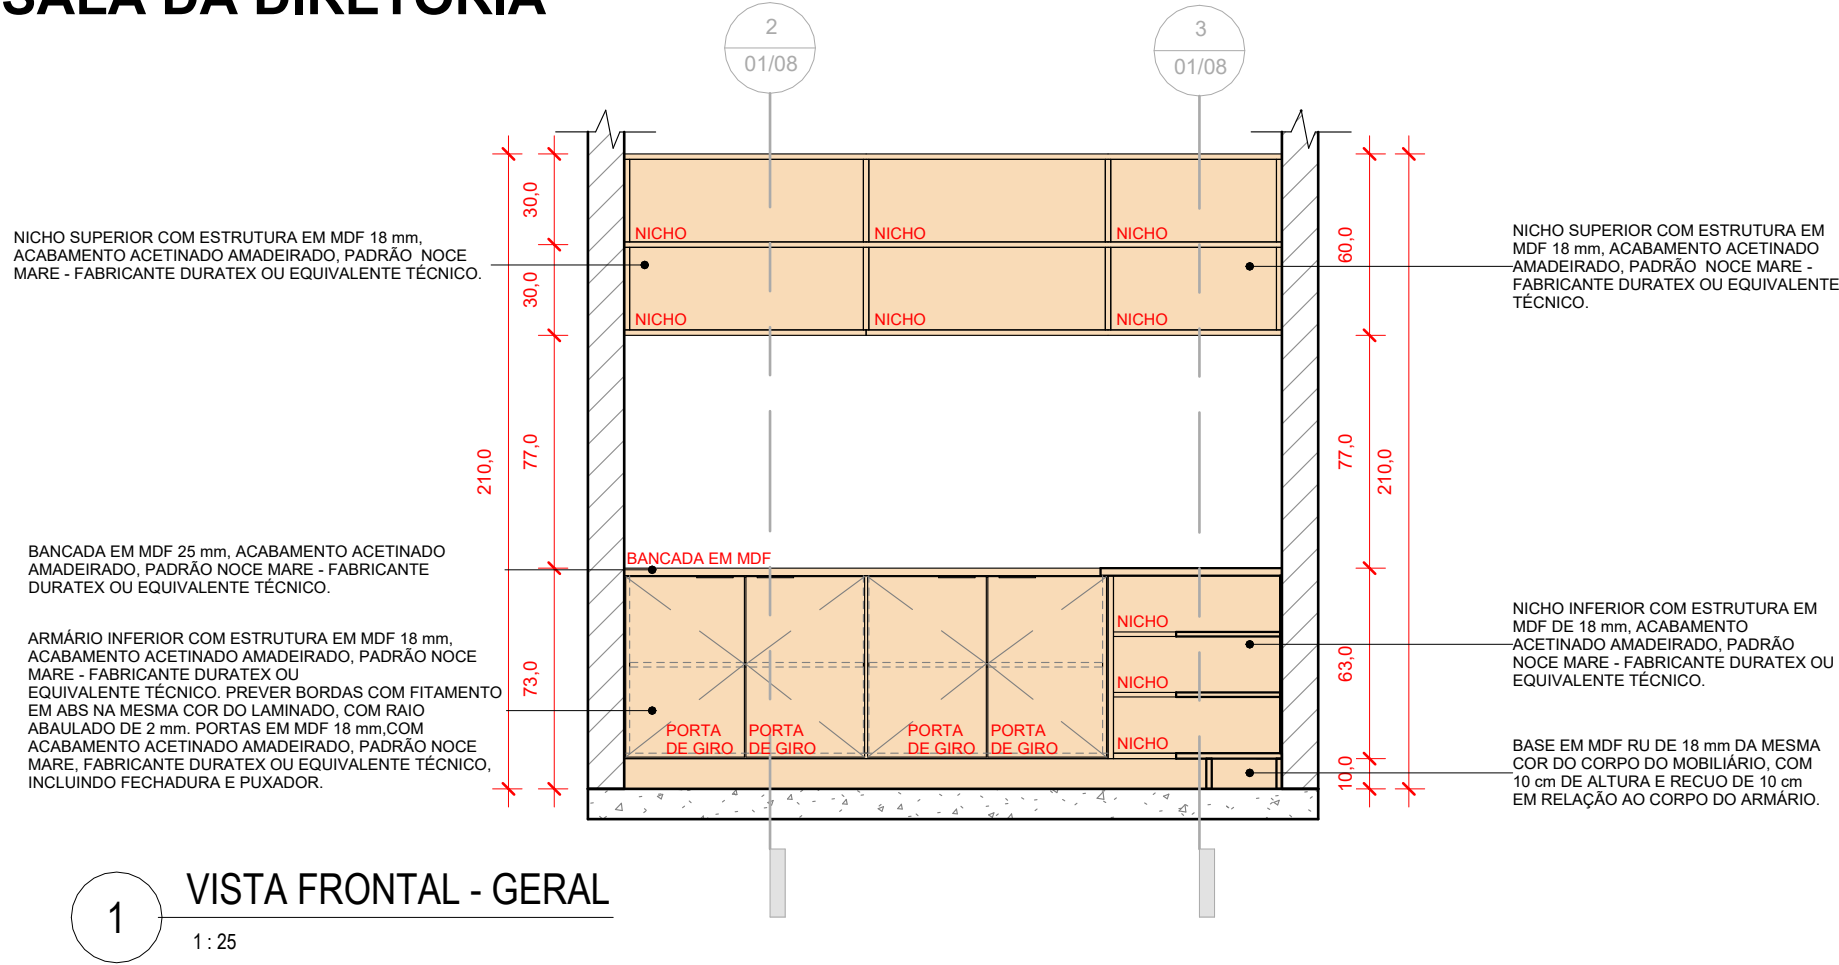

DOBRADIÇAS EM AÇO INOX TIPO HÁFELE OU EQUIVALENTE TÉCNICO




FECHADURA DE EMBUTIR VERTICAL














PUXADOR SLIM EM ALUMÍNIO ANODIZADO, COR GRÁFITE

COR REPRESENTATIVA DO MATERIAL:

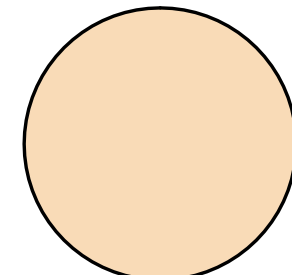

MDF NOCE MARE FABRICANTE DURATEX OU EQUIVALENTE TÉCNICO

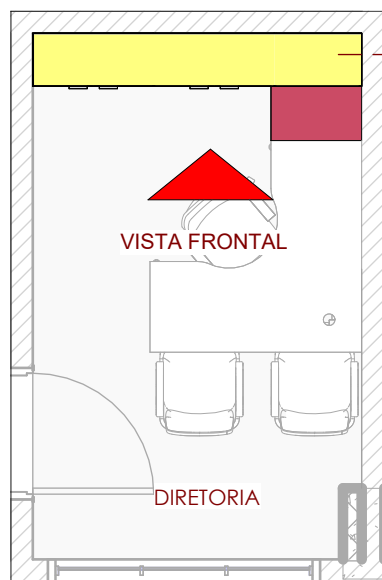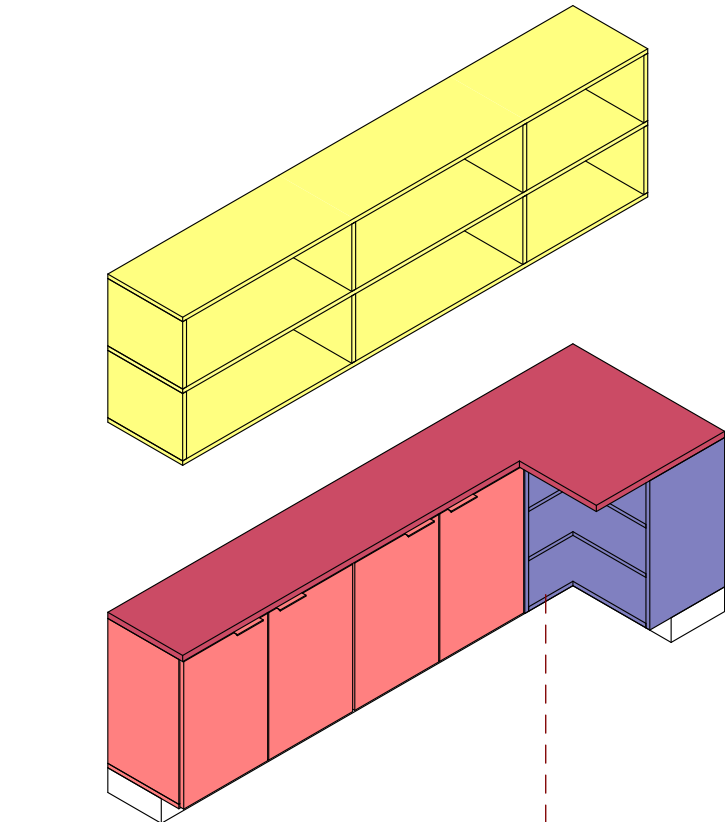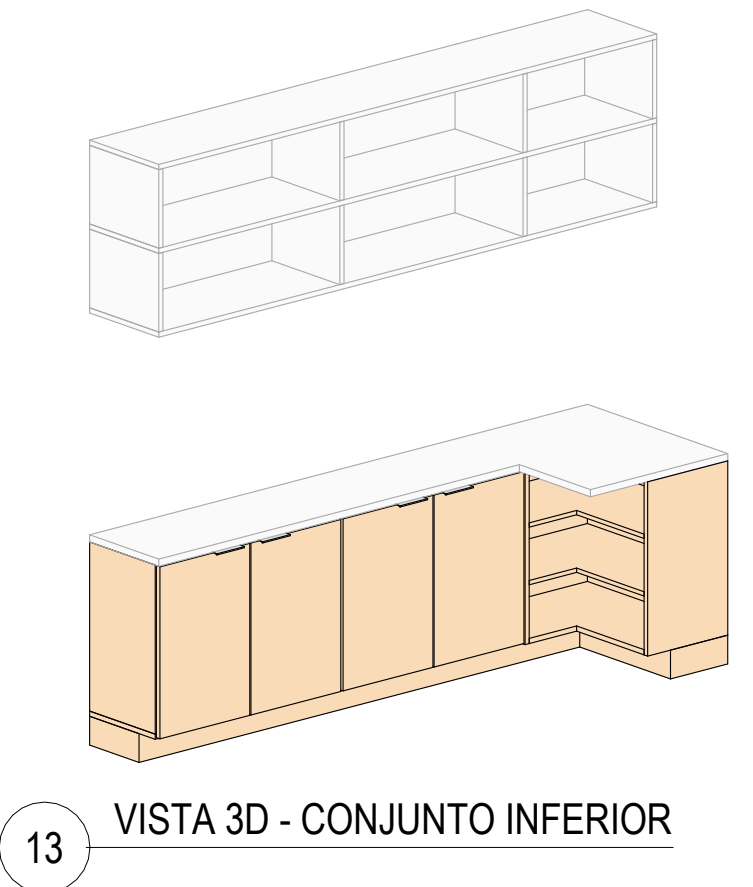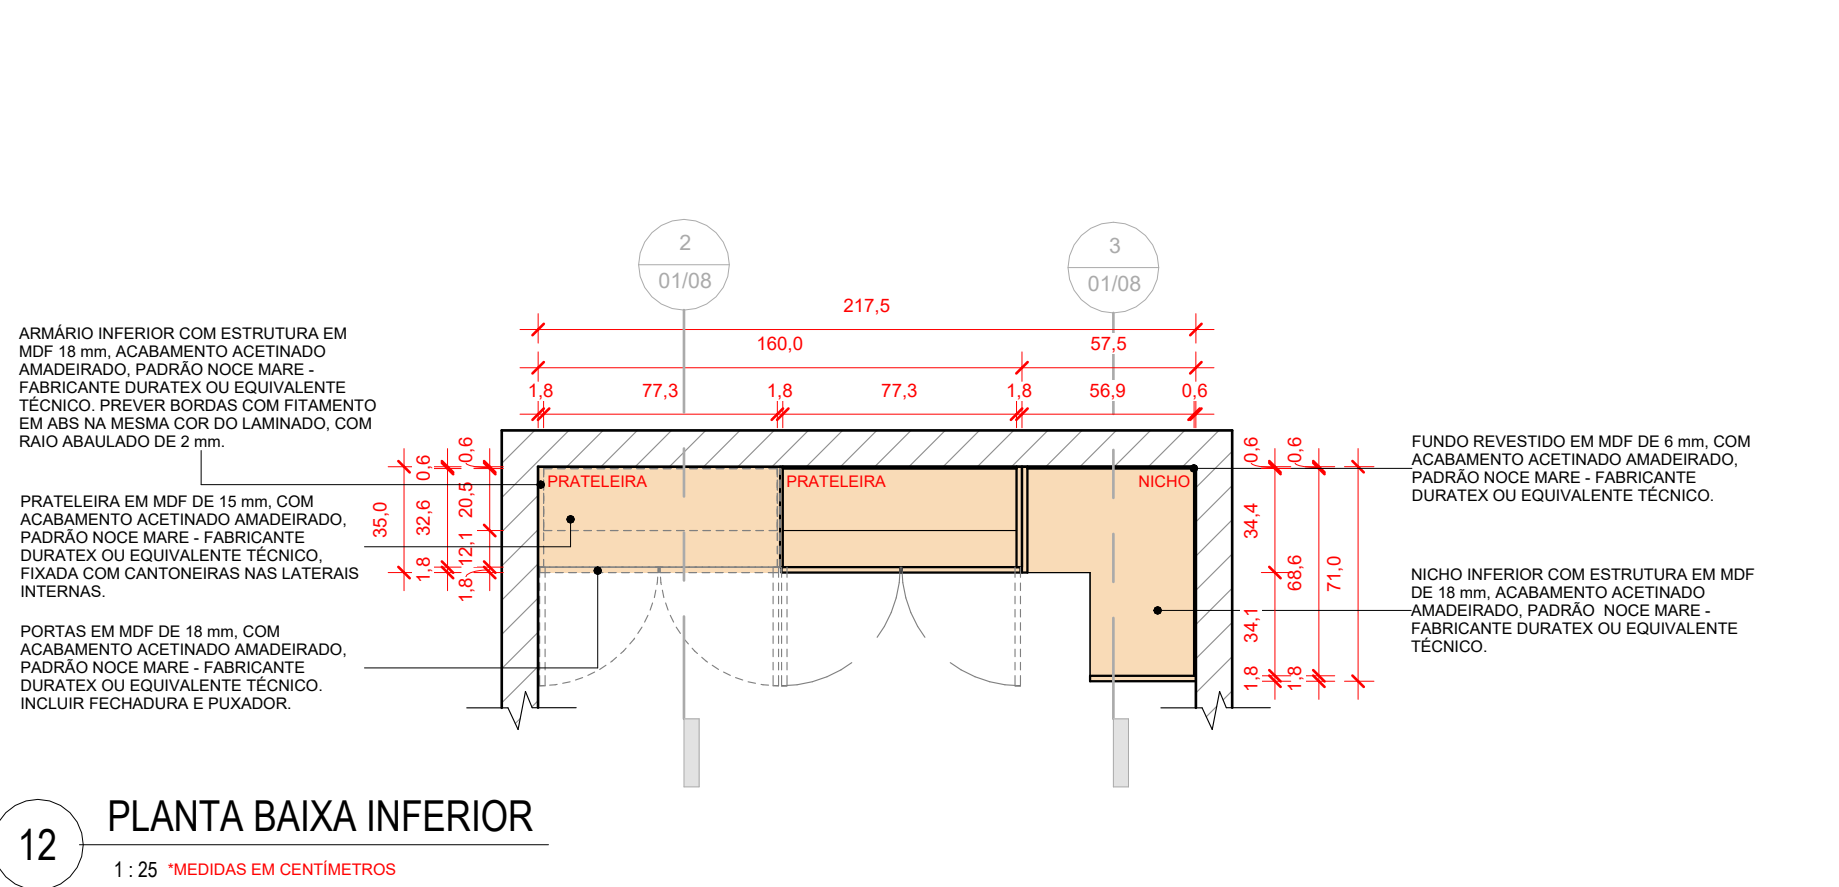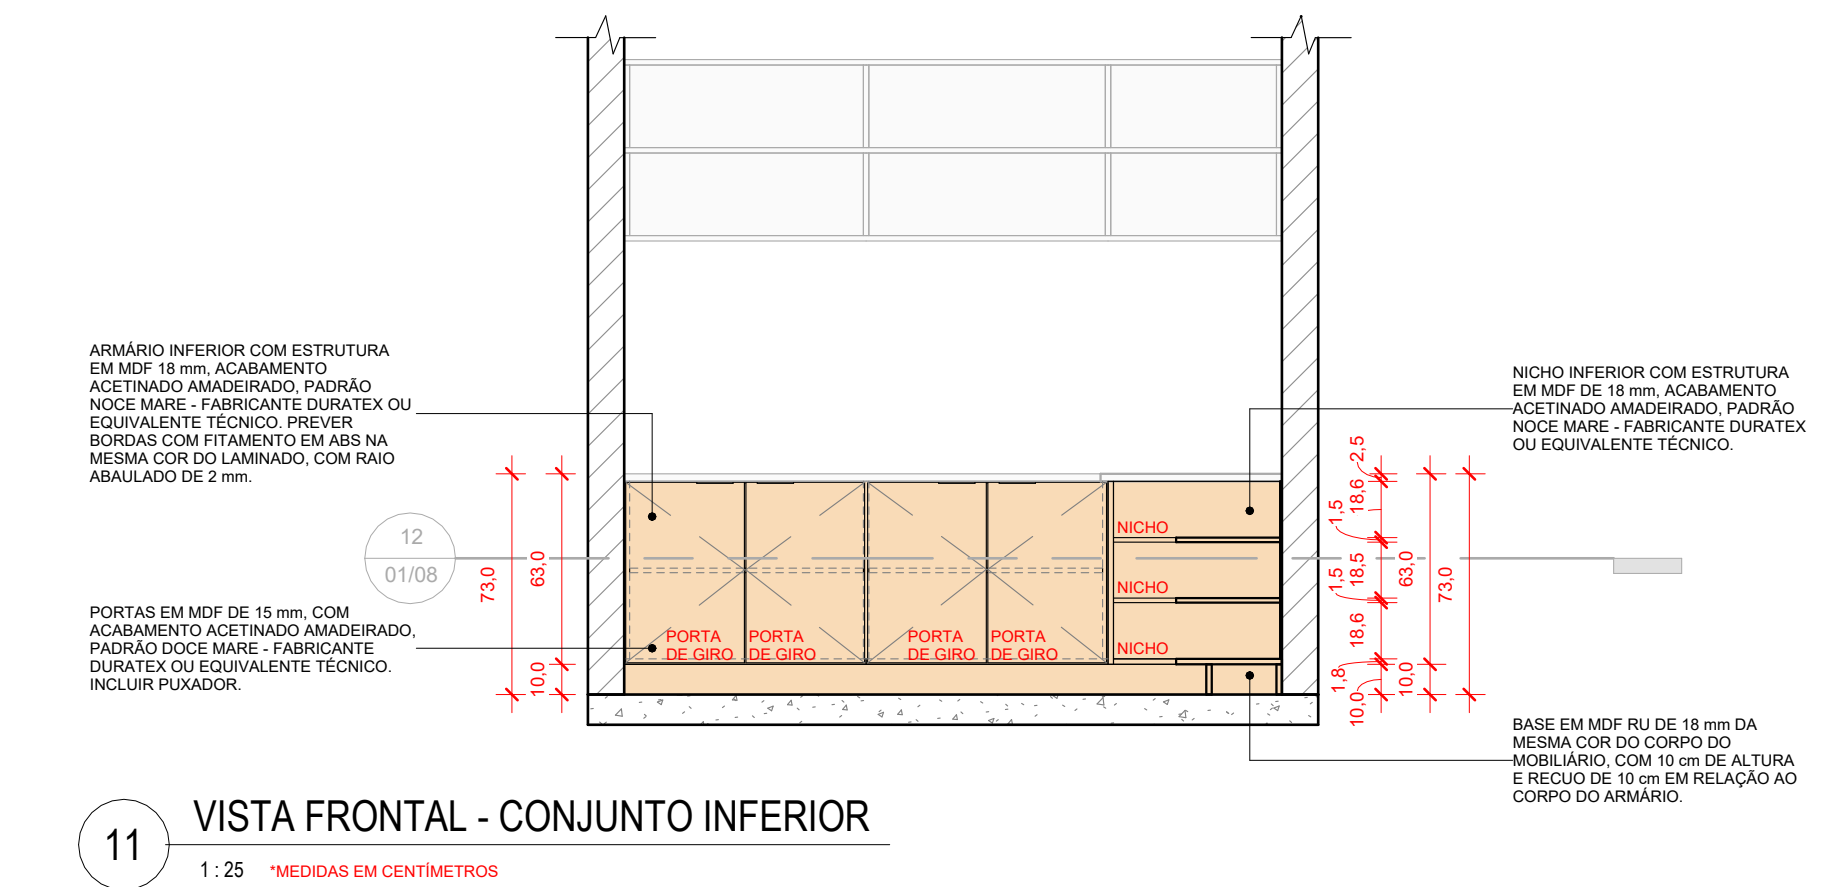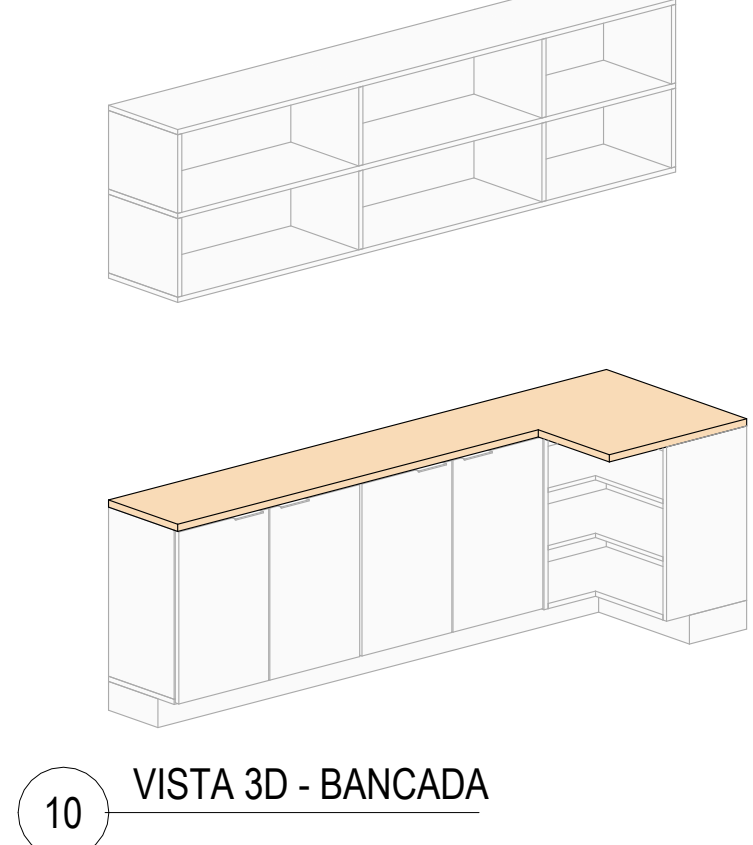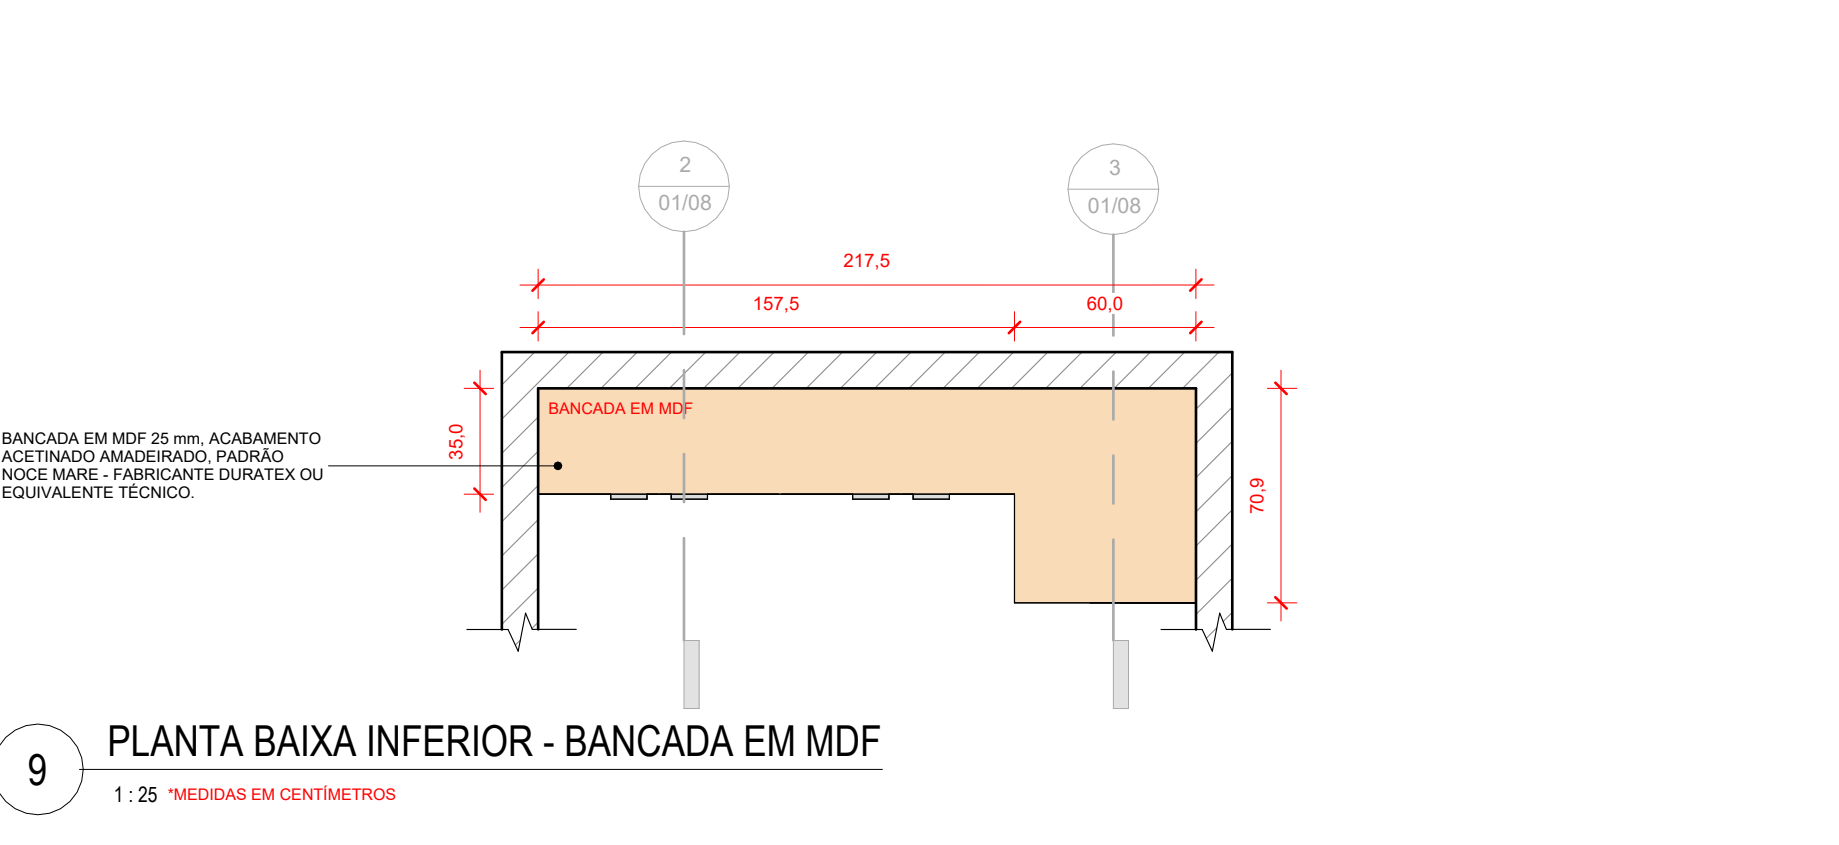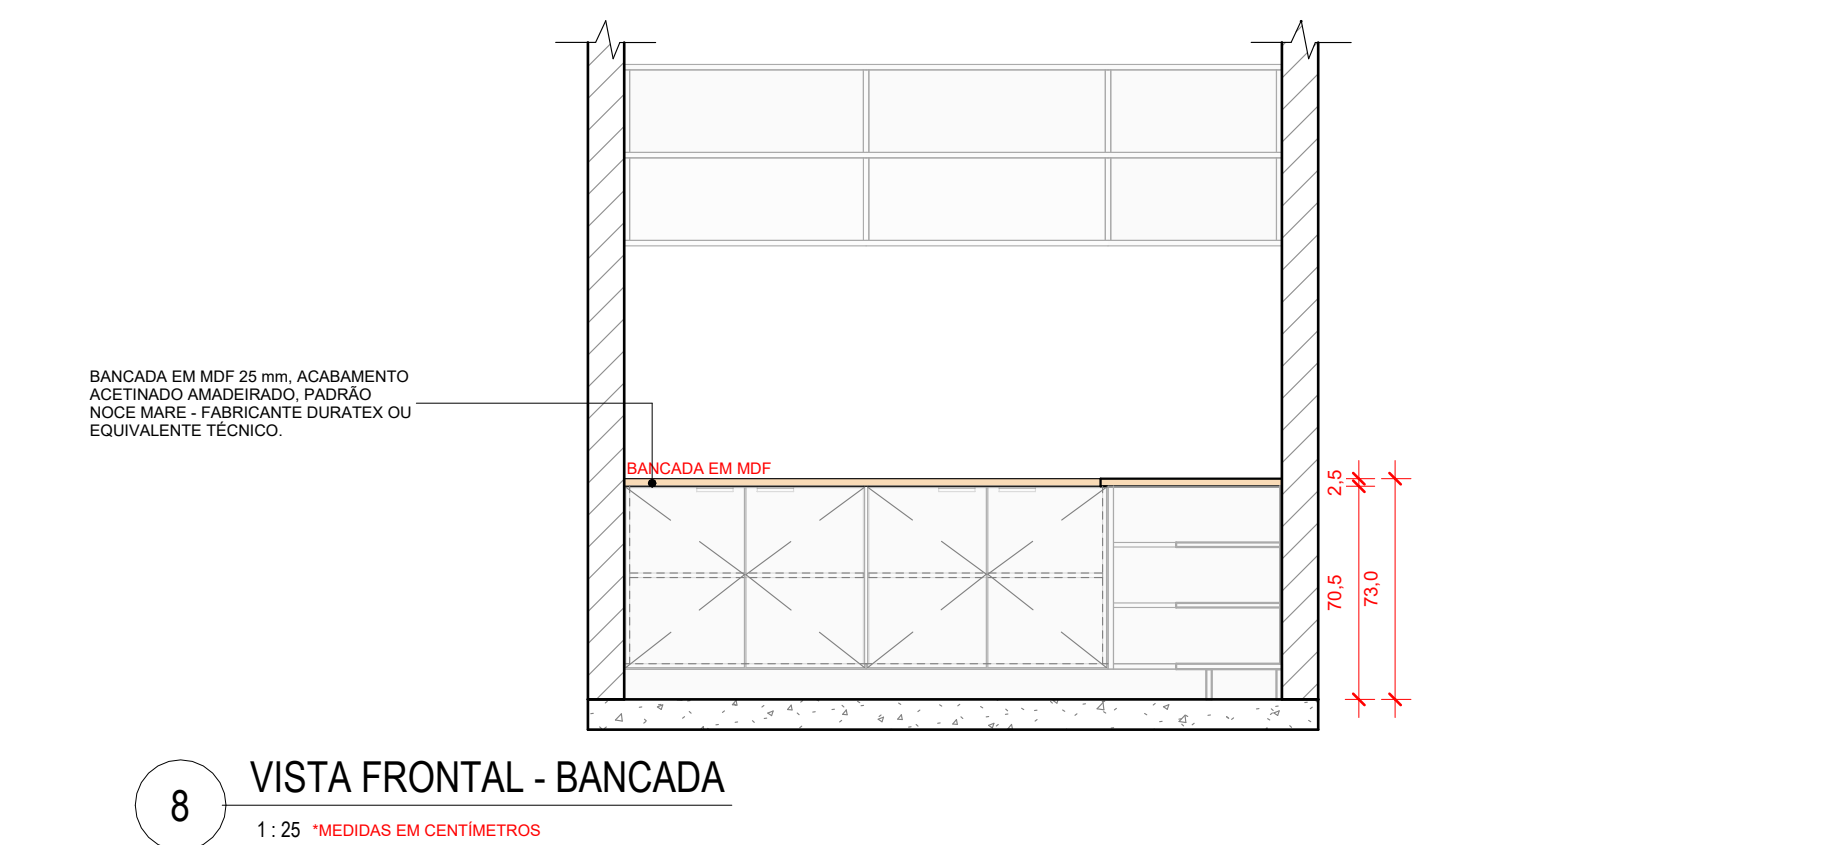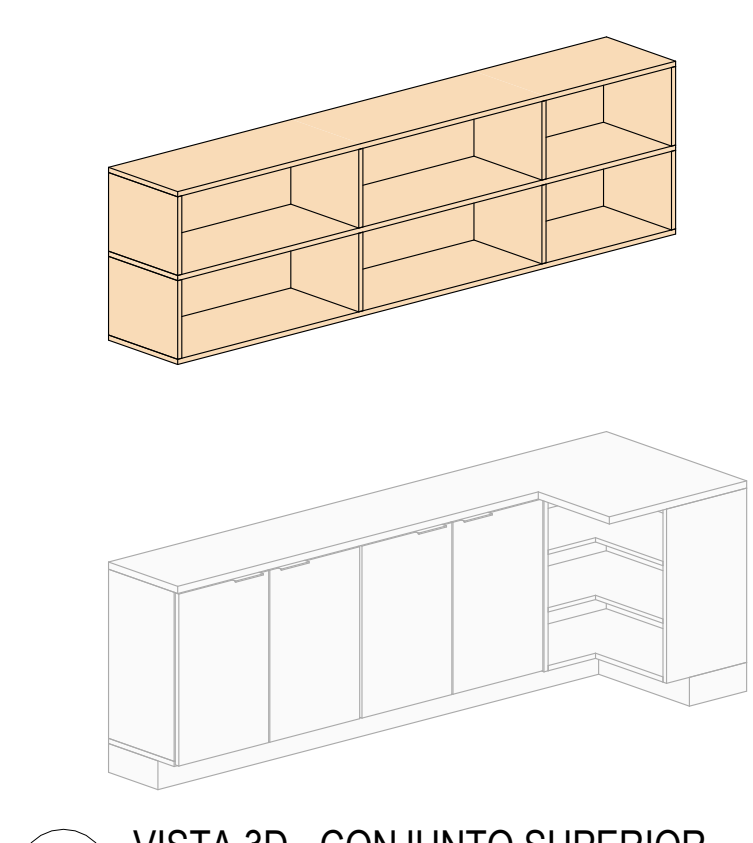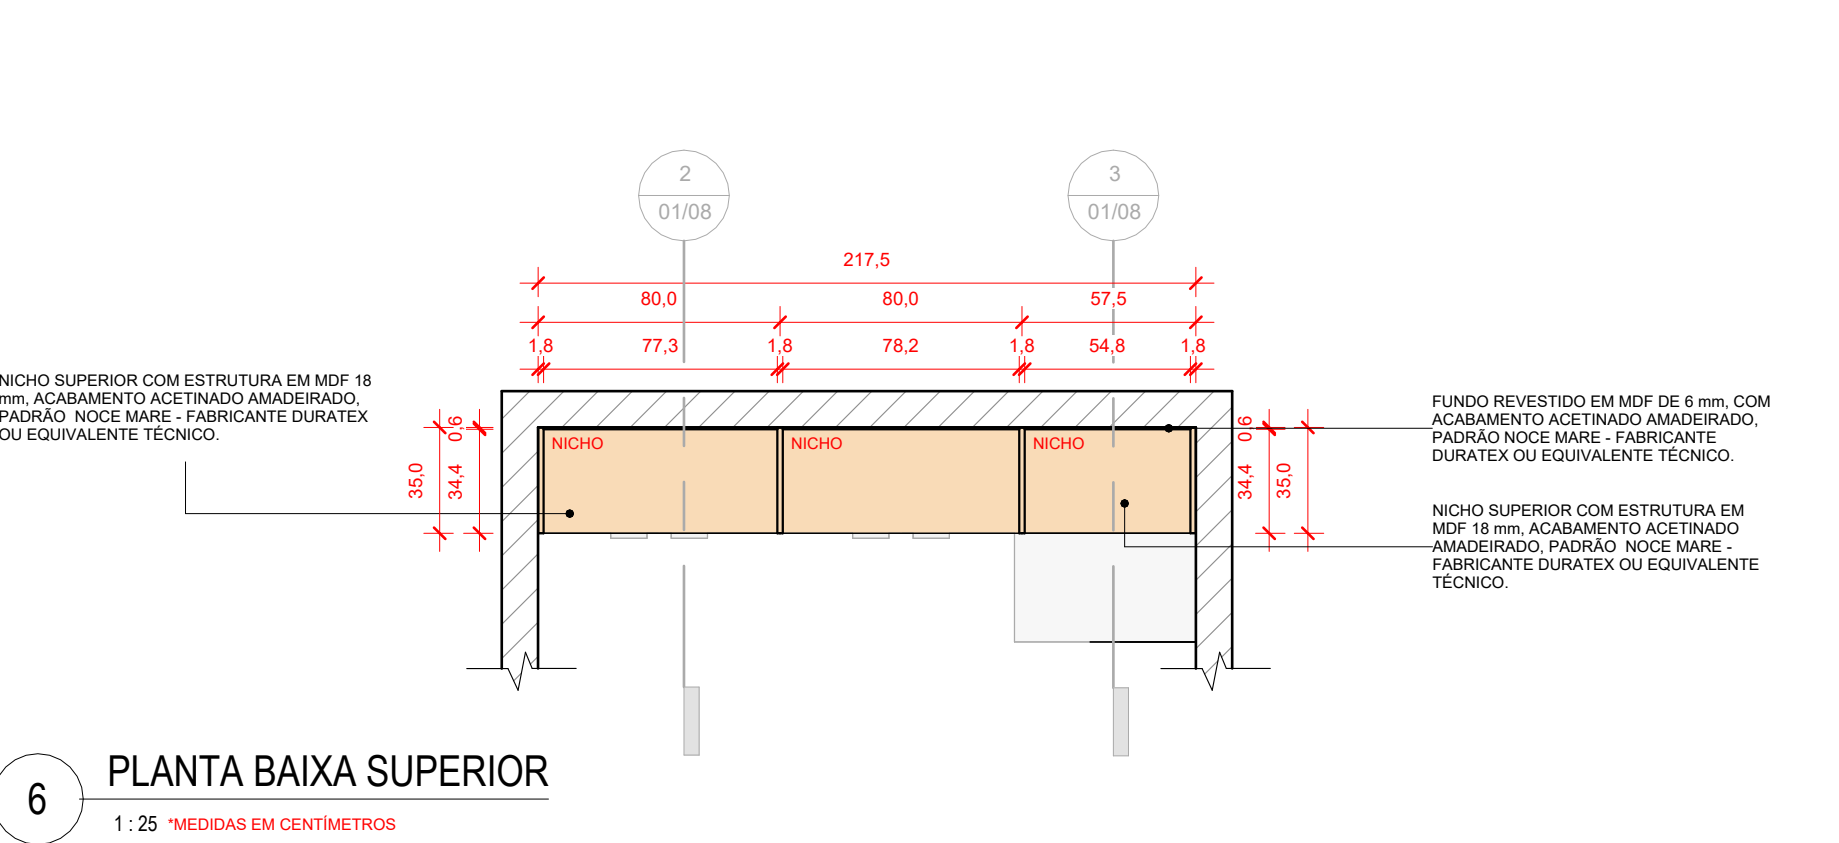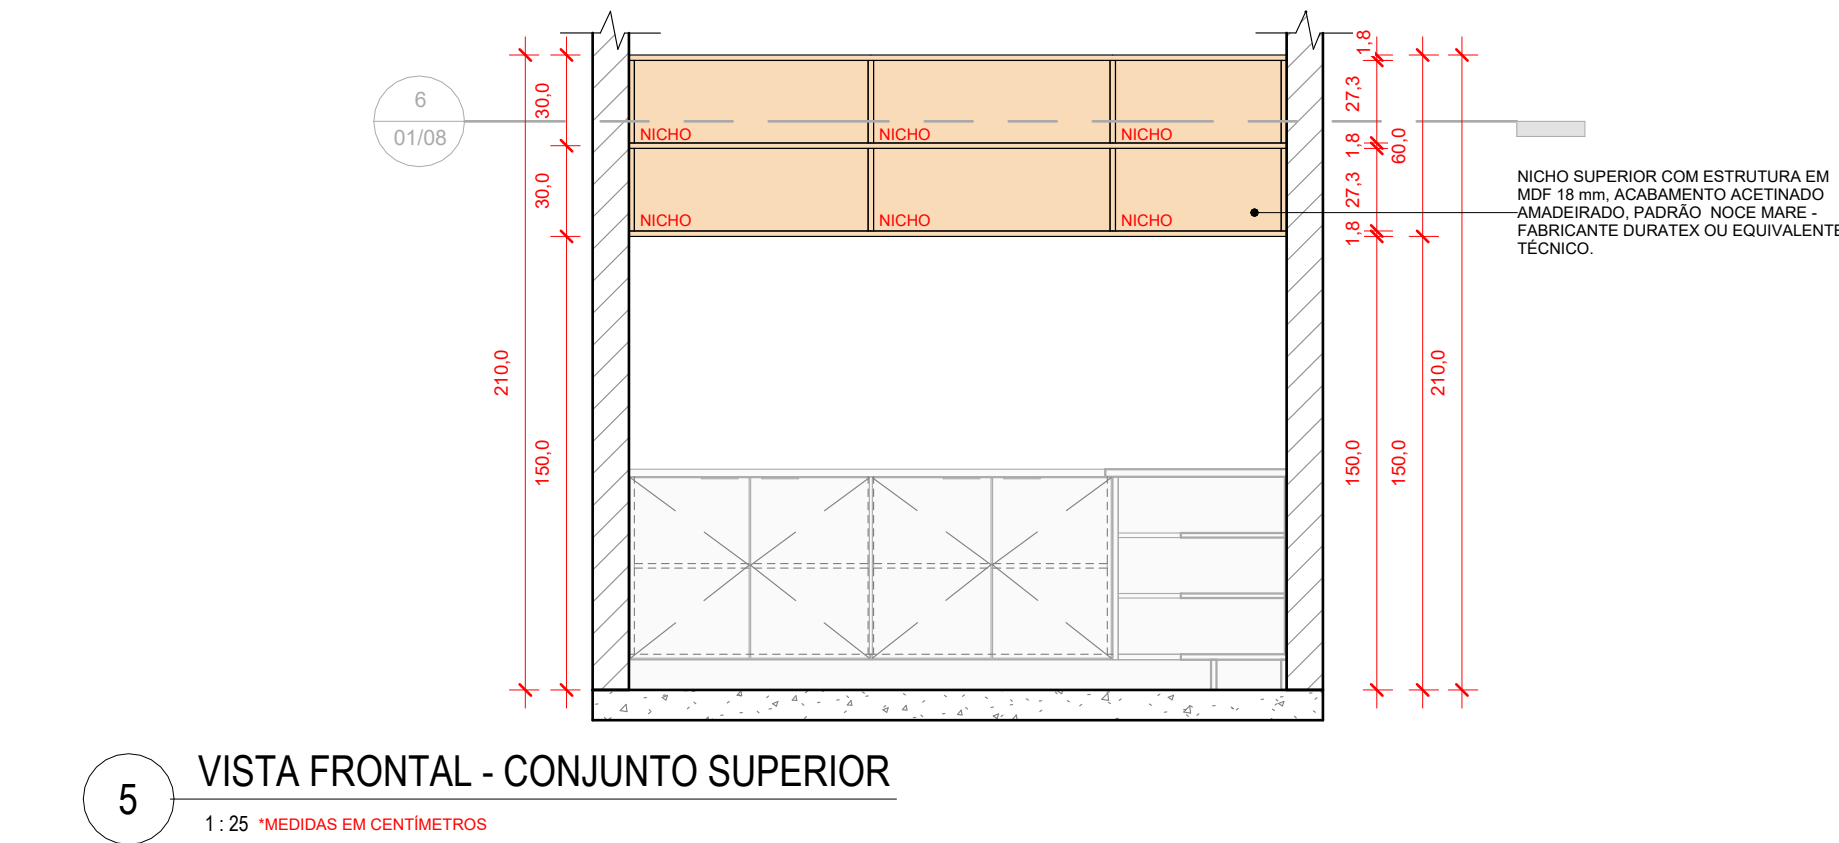

14 PLANTA CHAVE

1:50

- NICHO SUPERIOR
- BANCADA
- ARMÁRIO BAIXO / INFERIOR
- NICHO INFERIOR

*CONFIRMAR MEDIDAS NO LOCAL DA OBRA

Rev.	Para	Emissor	Descrição	Data
TABELA DE REVISÃO				

QR CODE:

PROPRIETÁRIO:

PROJETO: Arquiteto

CONSTRUÇÃO:

Sistema
FIEB

ENTIDADE: SESI - UNIDADE BARREIRAS		EDIFICAÇÃO: UNIDADE INTEGRADA	
ENDEREÇO: RUA DAS TURBINAS, 940, BELA VISTA, BARREIRAS/BA			
DATA E HORA: 09/09/2026 18:26:06	DESCRIÇÃO: SALA DA DIRETORIA - TÉRREO	FOLHA: 01/08	
FIEB - GERÊNCIA DE ENGENHARIA E MANUTENÇÃO		ARO/DES: JÚLIA CAMPOS	
ESCALA: Como indicada	RESP. TÉCNICO: THATIANA FURQUIM	CAU: A296514-3	
ARQUIVO: SESI_BAR_AQ_PE_U1_01/08_DET_MOB		ARQUITETURA	