



MOBILIÁRIO PLANEJADO

SOFÁ

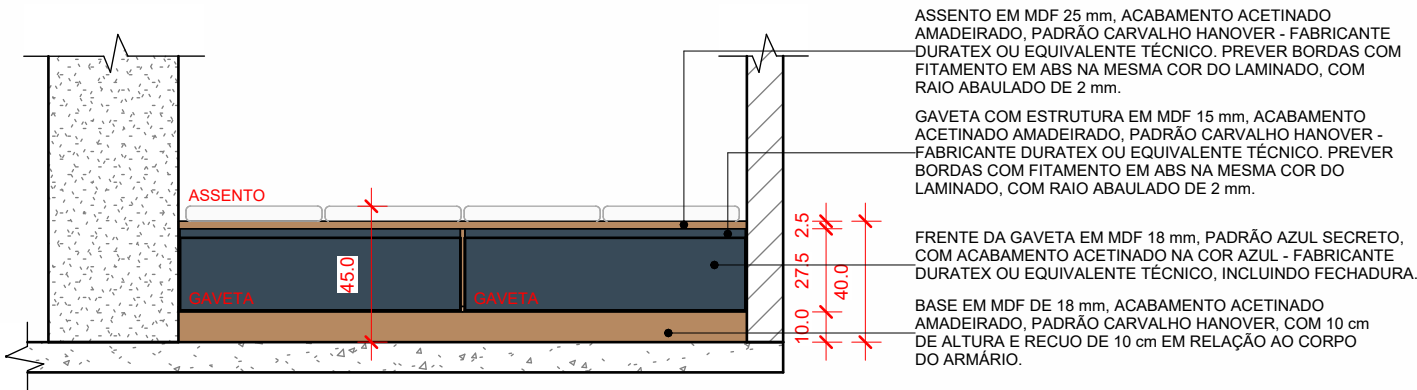

1 VISTA FRONTAL

1 : 25 *MEDIDAS EM CENTÍMETROS

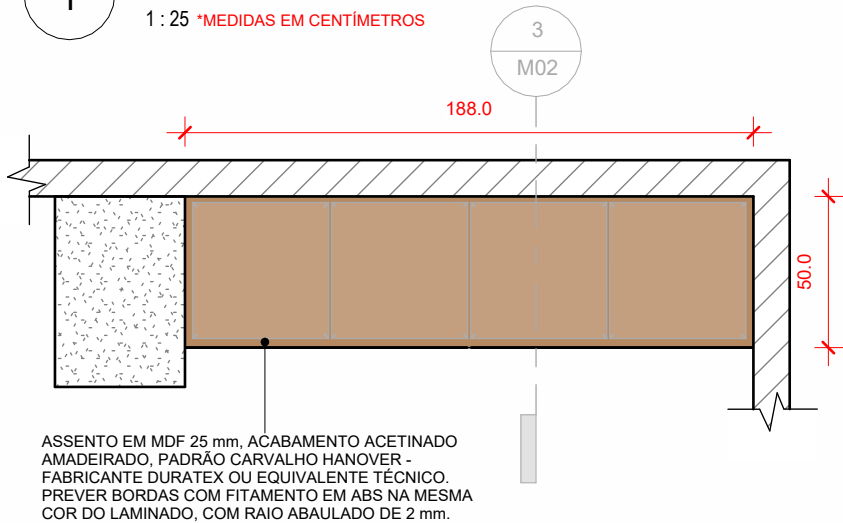

2 PLANTA BAIXA

1 : 25 *MEDIDAS EM CENTÍMETROS

ASSENTO EM MDF 25 mm, ACABAMENTO ACETINADO AMADEIRADO, PADRÃO CARVALHO HANOVER - FABRICANTE DURATEX OU EQUIVALENTE TÉCNICO. PREVER BORDAS COM FITAMENTO EM FITA ABS NA MESMA COR DO LAMINADO, COM RAIO ABAULADO DE 2 mm.

SOFÁ COM ESTRUTURA EM MDF 18 mm, ACABAMENTO ACETINADO AMADEIRADO, PADRÃO CARVALHO HANOVER - FABRICANTE DURATEX OU EQUIVALENTE TÉCNICO. PREVER BORDAS COM FITAMENTO EM FITA ABS NA MESMA COR DO LAMINADO, COM RAIO ABAULADO DE 2 mm.



GAVETA COM ESTRUTURA EM MDF 18 mm, ACABAMENTO ACETINADO AMADEIRADO, PADRÃO CARVALHO HANOVER - FABRICANTE DURATEX OU EQUIVALENTE TÉCNICO. PREVER BORDAS COM FITAMENTO EM FITA ABS NA MESMA COR DO LAMINADO, COM RAIO ABAULADO DE 2 mm. FRENTE DAS GAVETAS EM MDF 18 mm, PADRÃO AZUL SECRETO, COM ACABAMENTO ACETINADO NA COR AZUL - FABRICANTE DURATEX OU EQUIVALENTE TÉCNICO, INCLUINDO FECHADURA.

FUNDO REVESTIDO EM MDF DE 6 mm, COM ACABAMENTO ACETINADO AMADEIRADO, PADRÃO CARVALHO HANOVER - FABRICANTE DURATEX OU EQUIVALENTE TÉCNICO.

BASE EM MDF DE 18 mm, ACABAMENTO ACETINADO AMADEIRADO, PADRÃO CARVALHO HANOVER, COM 10 cm DE ALTURA E RECUO DE 10 cm EM RELAÇÃO AO CORPO DO ARMÁRIO.


3 CORTE AA

1 : 25 *MEDIDAS EM CENTÍMETROS

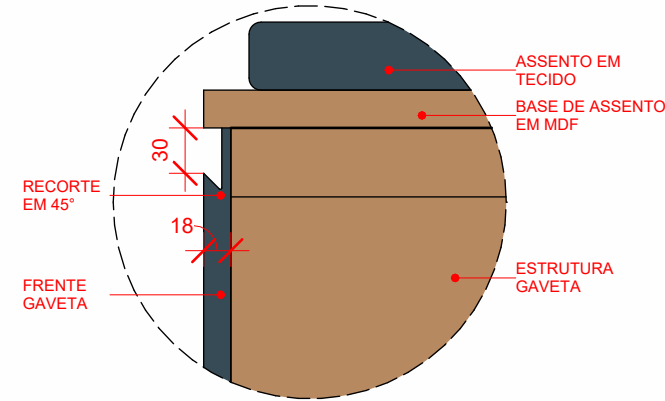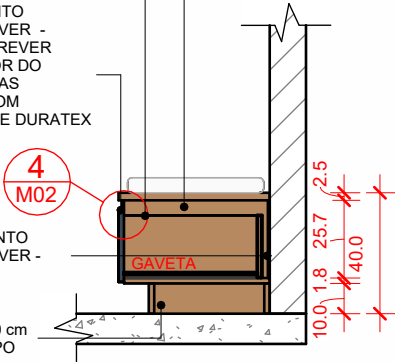

4 DET. 01 - PUXADOR


1 : 5 *MEDIDAS EM MILÍMETROS

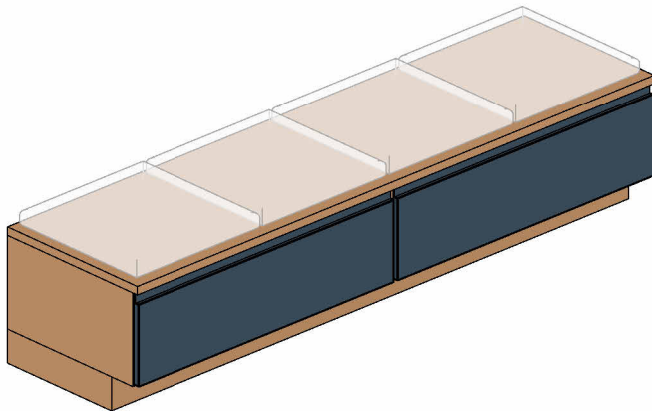

5 3D


ACESSÓRIOS DO MOBILIÁRIO:

*CORES CONFORME O PROJETO

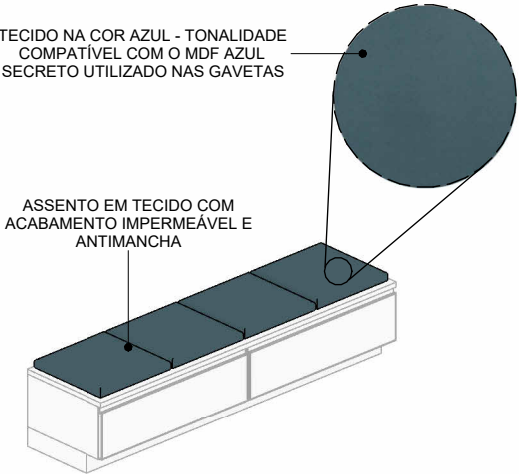


COR REPRESENTATIVA DOS MATERIAIS:


*CORES CONFORME O PROJETO

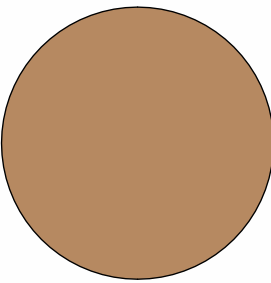

MDF CARVALHO HANOVER
FABRICANTE DURATEX OU EQUIVALENTE TÉCNICO

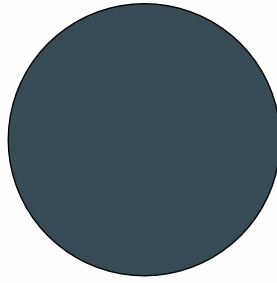


MDF AZUL SECRETO
FABRICANTE DURATEX OU EQUIVALENTE TÉCNICO

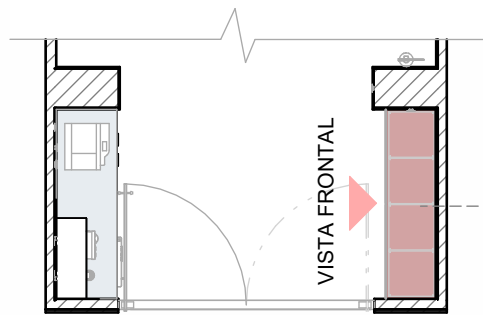

6 PLANTA CHAVE

1 : 75

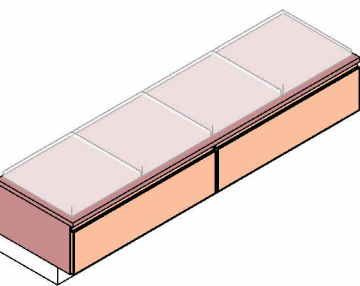

SOFÁ

GAVETAS

QR CODE:

PROPRIETÁRIO:

PROJETO: Projetista

CONSTRUÇÃO:

Sistema
FIEB

ENTIDADE:
SESI - SERVIÇO NACIONAL DE APRENDIZAGEM INDUSTRIAL

EDIFICAÇÃO:
ESCRITÓRIO SESI SEABRA

ENDEREÇO: RUA HORÁCIO DE MATOS, 298C, CENTRO, SEABRA/BA. CEP: 46900-118

DATA E HORA:
03/09/2026 16:21:58

DESCRIÇÃO:
SOFÁ PLANEJADO

FOLHA:

M02

FIEB - GERÊNCIA DE ENGENHARIA E MANUTENÇÃO

ARQ/DES: JÚLIA CAMPOS

ESCALA: Como indicada

RESP. TÉCNICO: GABRIELA CANGUSSU

CAU: A297787-7

ARQUIVO: Sesi_SEA_AQ_EP_ESC_M02_DET_MOB_

ARQUITETURA