
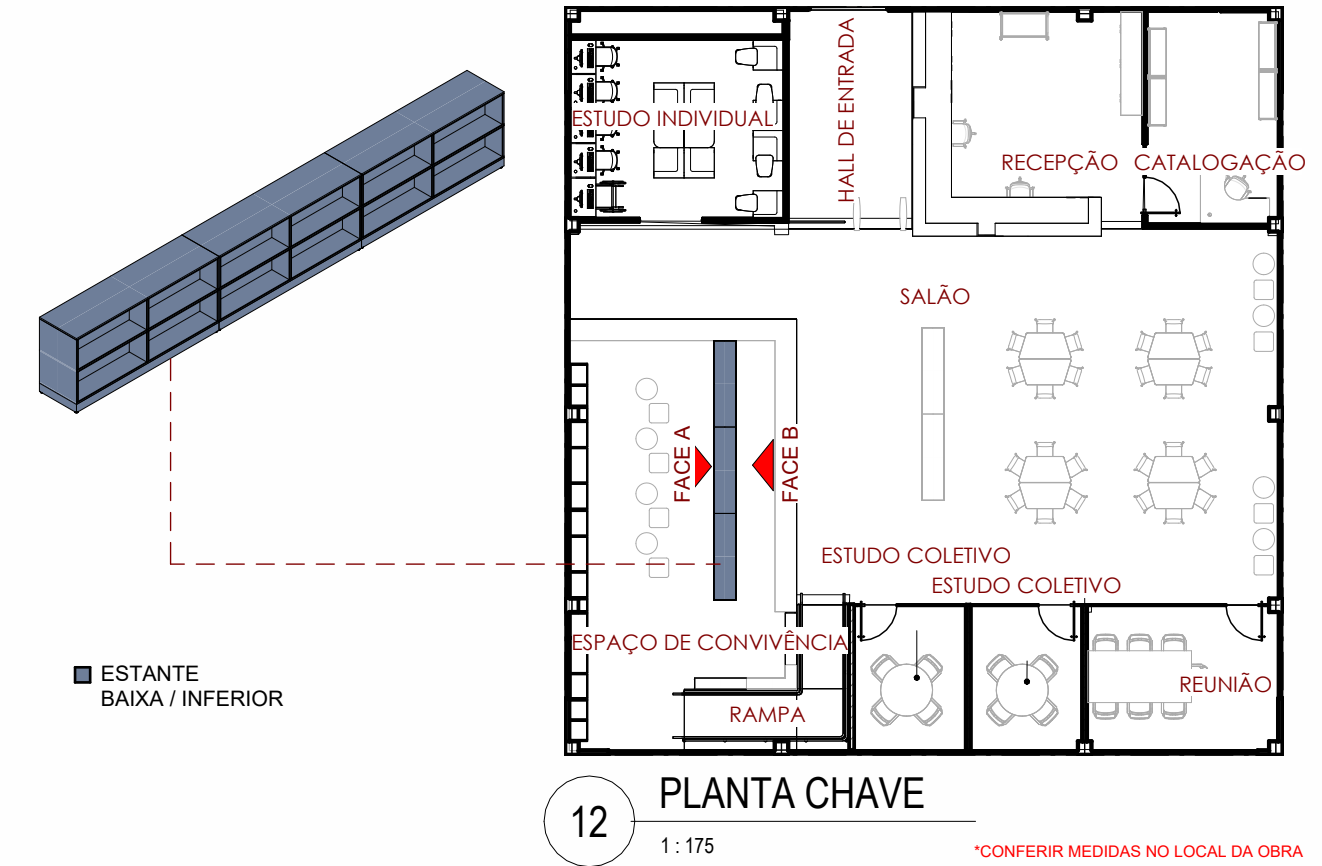
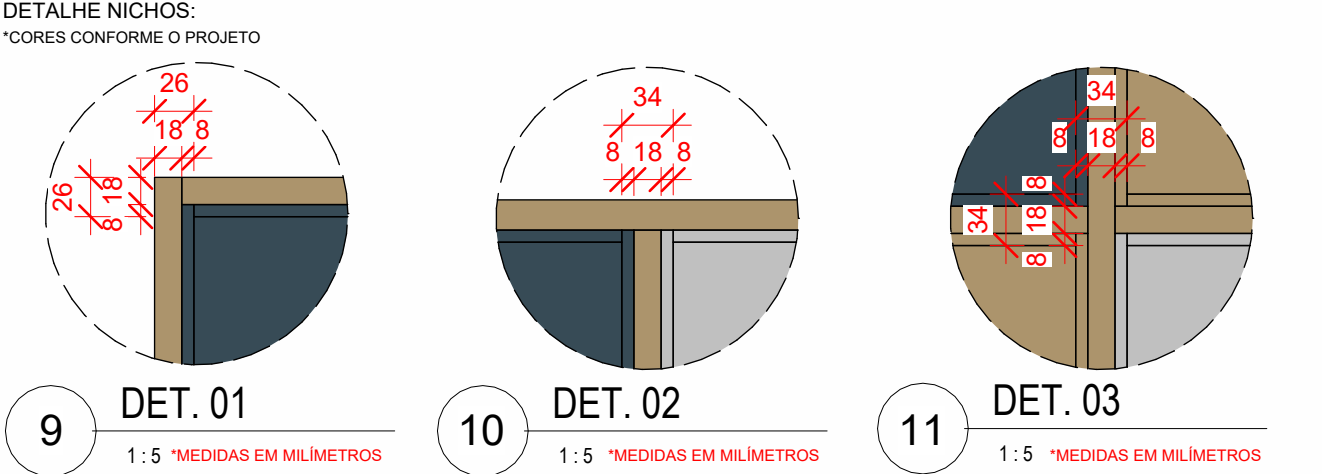


MOBILIÁRIO PLANEJADO - BIBLIOTECA

ESTANTE 02

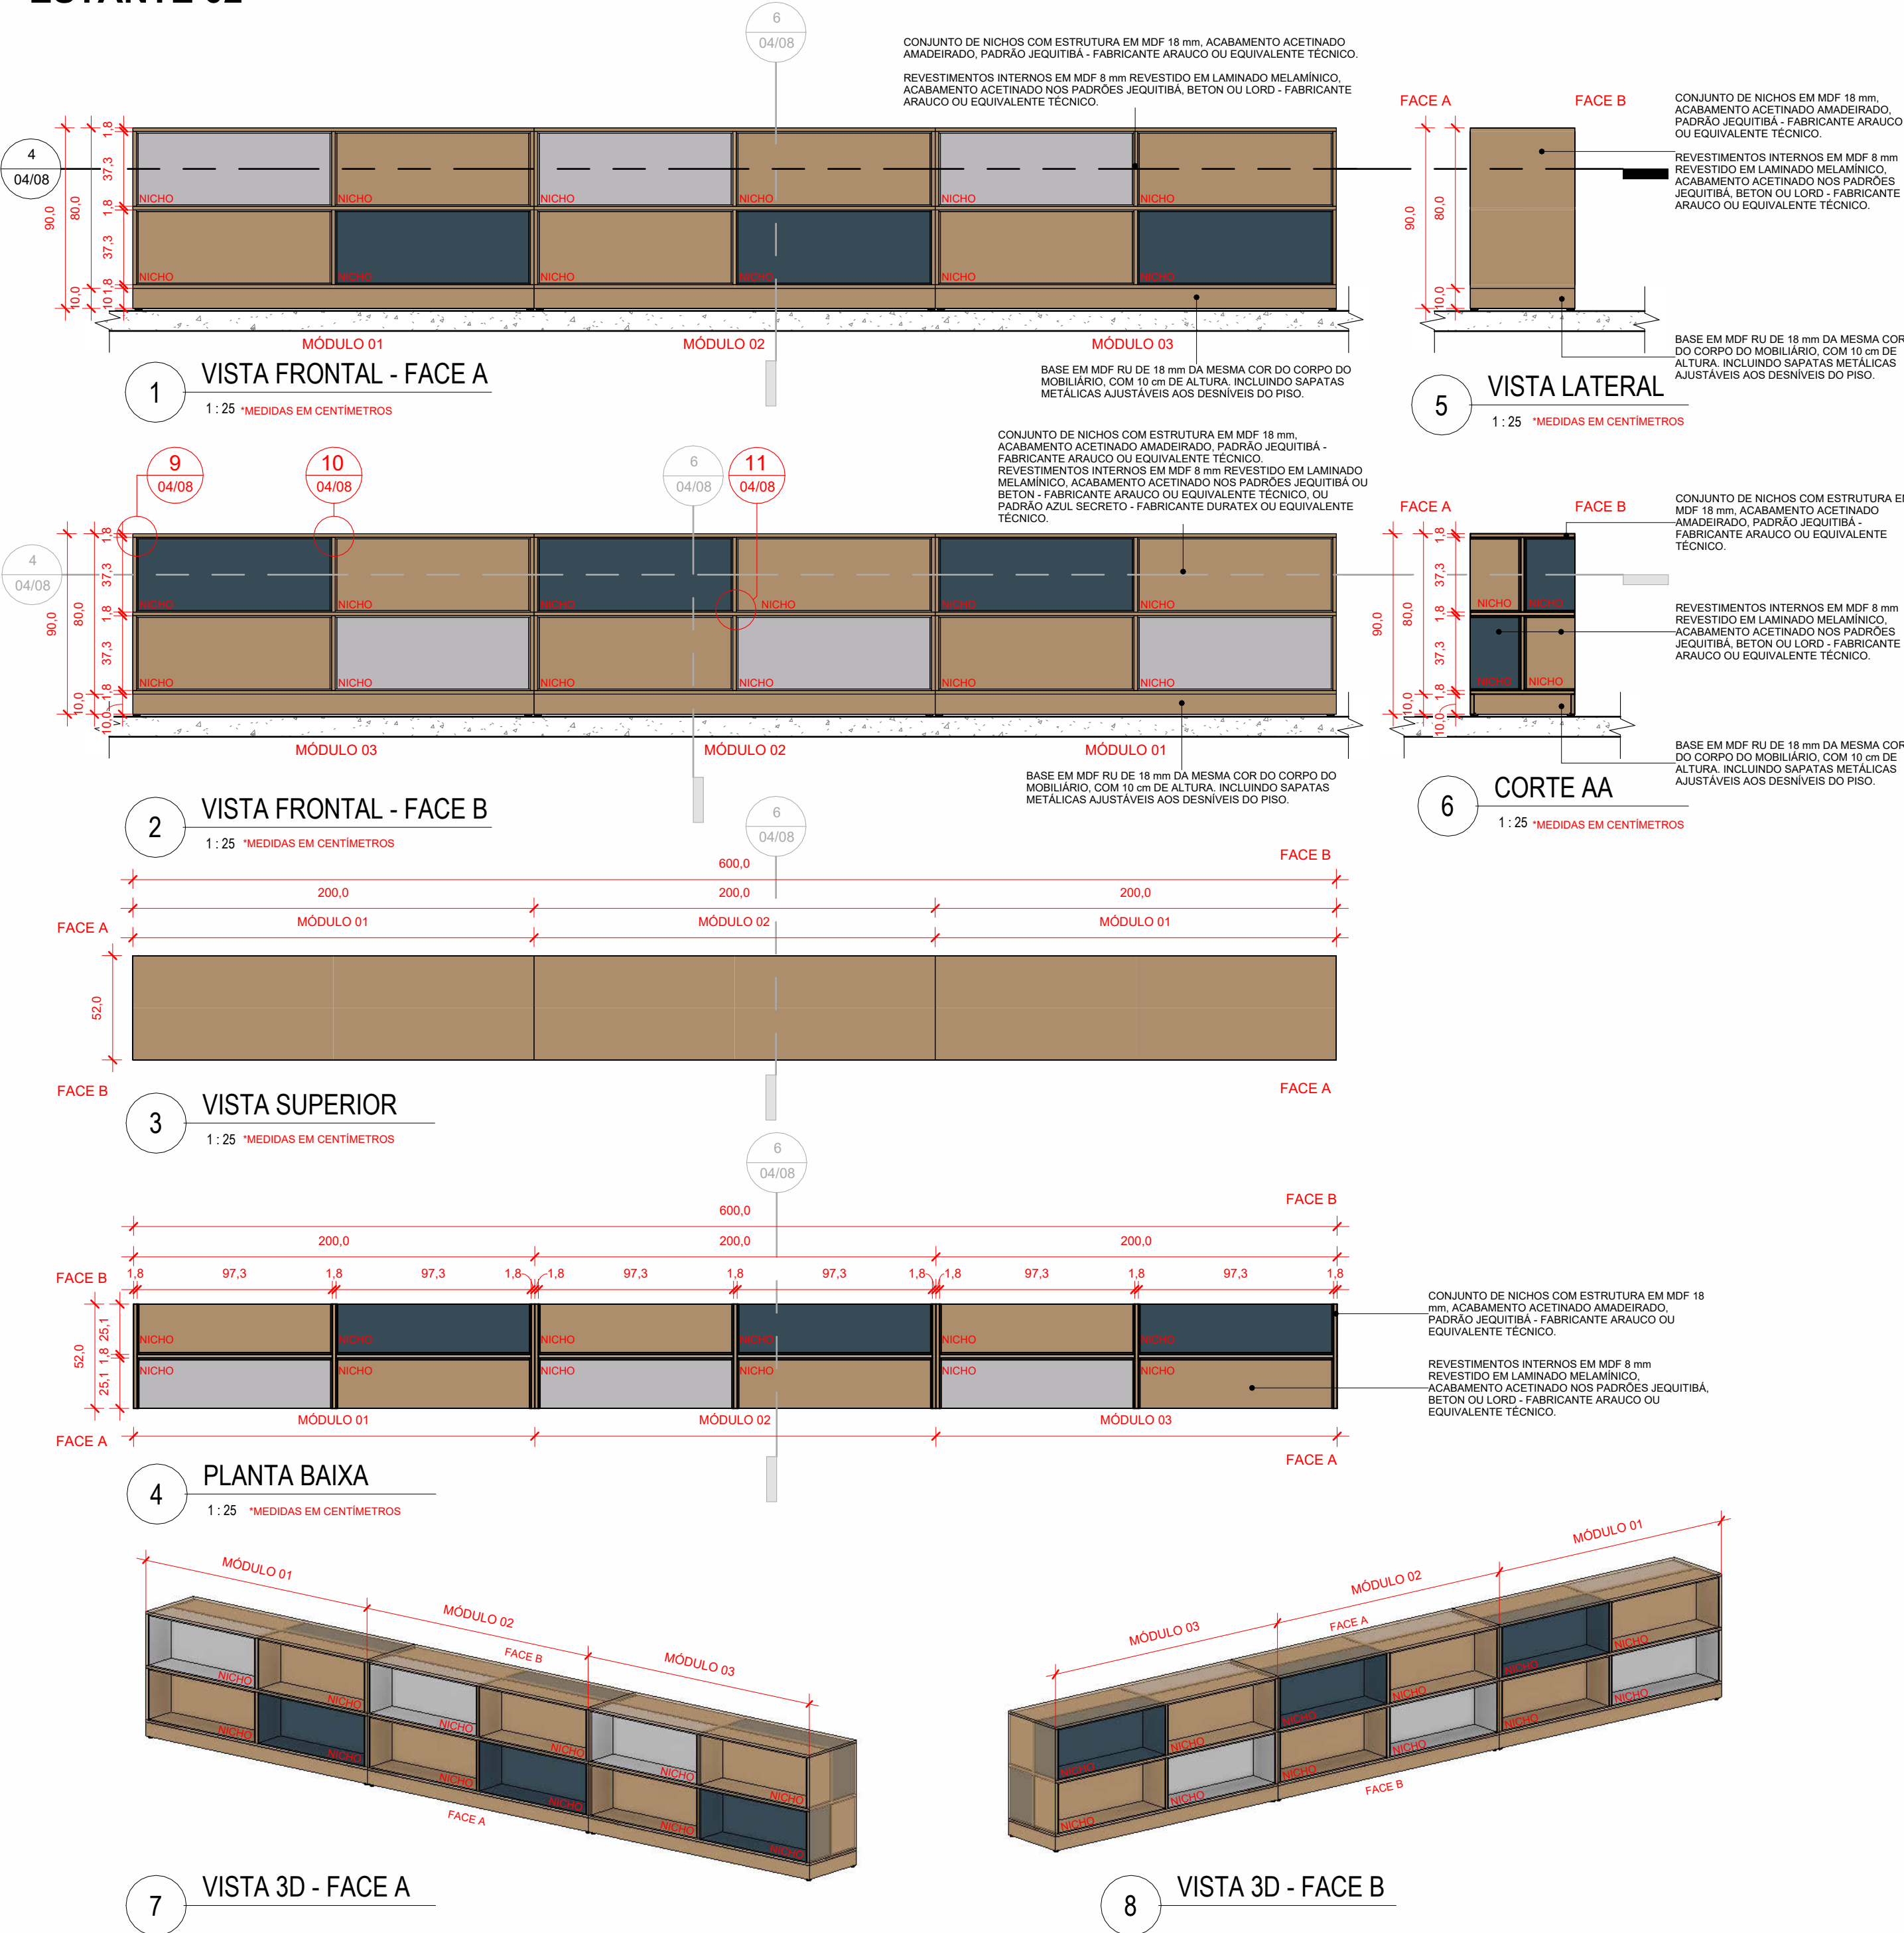

Rev.	Para	Emissor	Descrição	Data
TABELA DE REVISÃO				

QR CODE:

PROPRIETÁRIO:

PROJETO: Projetista

CONSTRUÇÃO:

Sistema FIEB

ENTIDADE: SESI - UNIDADE BARREIRAS

EDIFICAÇÃO: UNIDADE INTEGRADA

ENDEREÇO: RUA DAS TURBINAS, 940, BELA VISTA, BARREIRAS/BA

DATA E HORA: 09/09/2026 18:26:29

DESCRIÇÃO: ESTANTE 02 - BIBLIOTECA - TÉRREO

FOLHA: 04/08

FIEB - GERÊNCIA DE ENGENHARIA E MANUTENÇÃO

ARQ/DES: JÚLIA CAMPOS

ESCALA: Como indicada

RESP. TÉCNICO: THATIANA FURQUIM

CAU: A296514-3

ARQUIVO: Sesi_BAR_AQ_PE_UI_04/08

ARQUITETURA